


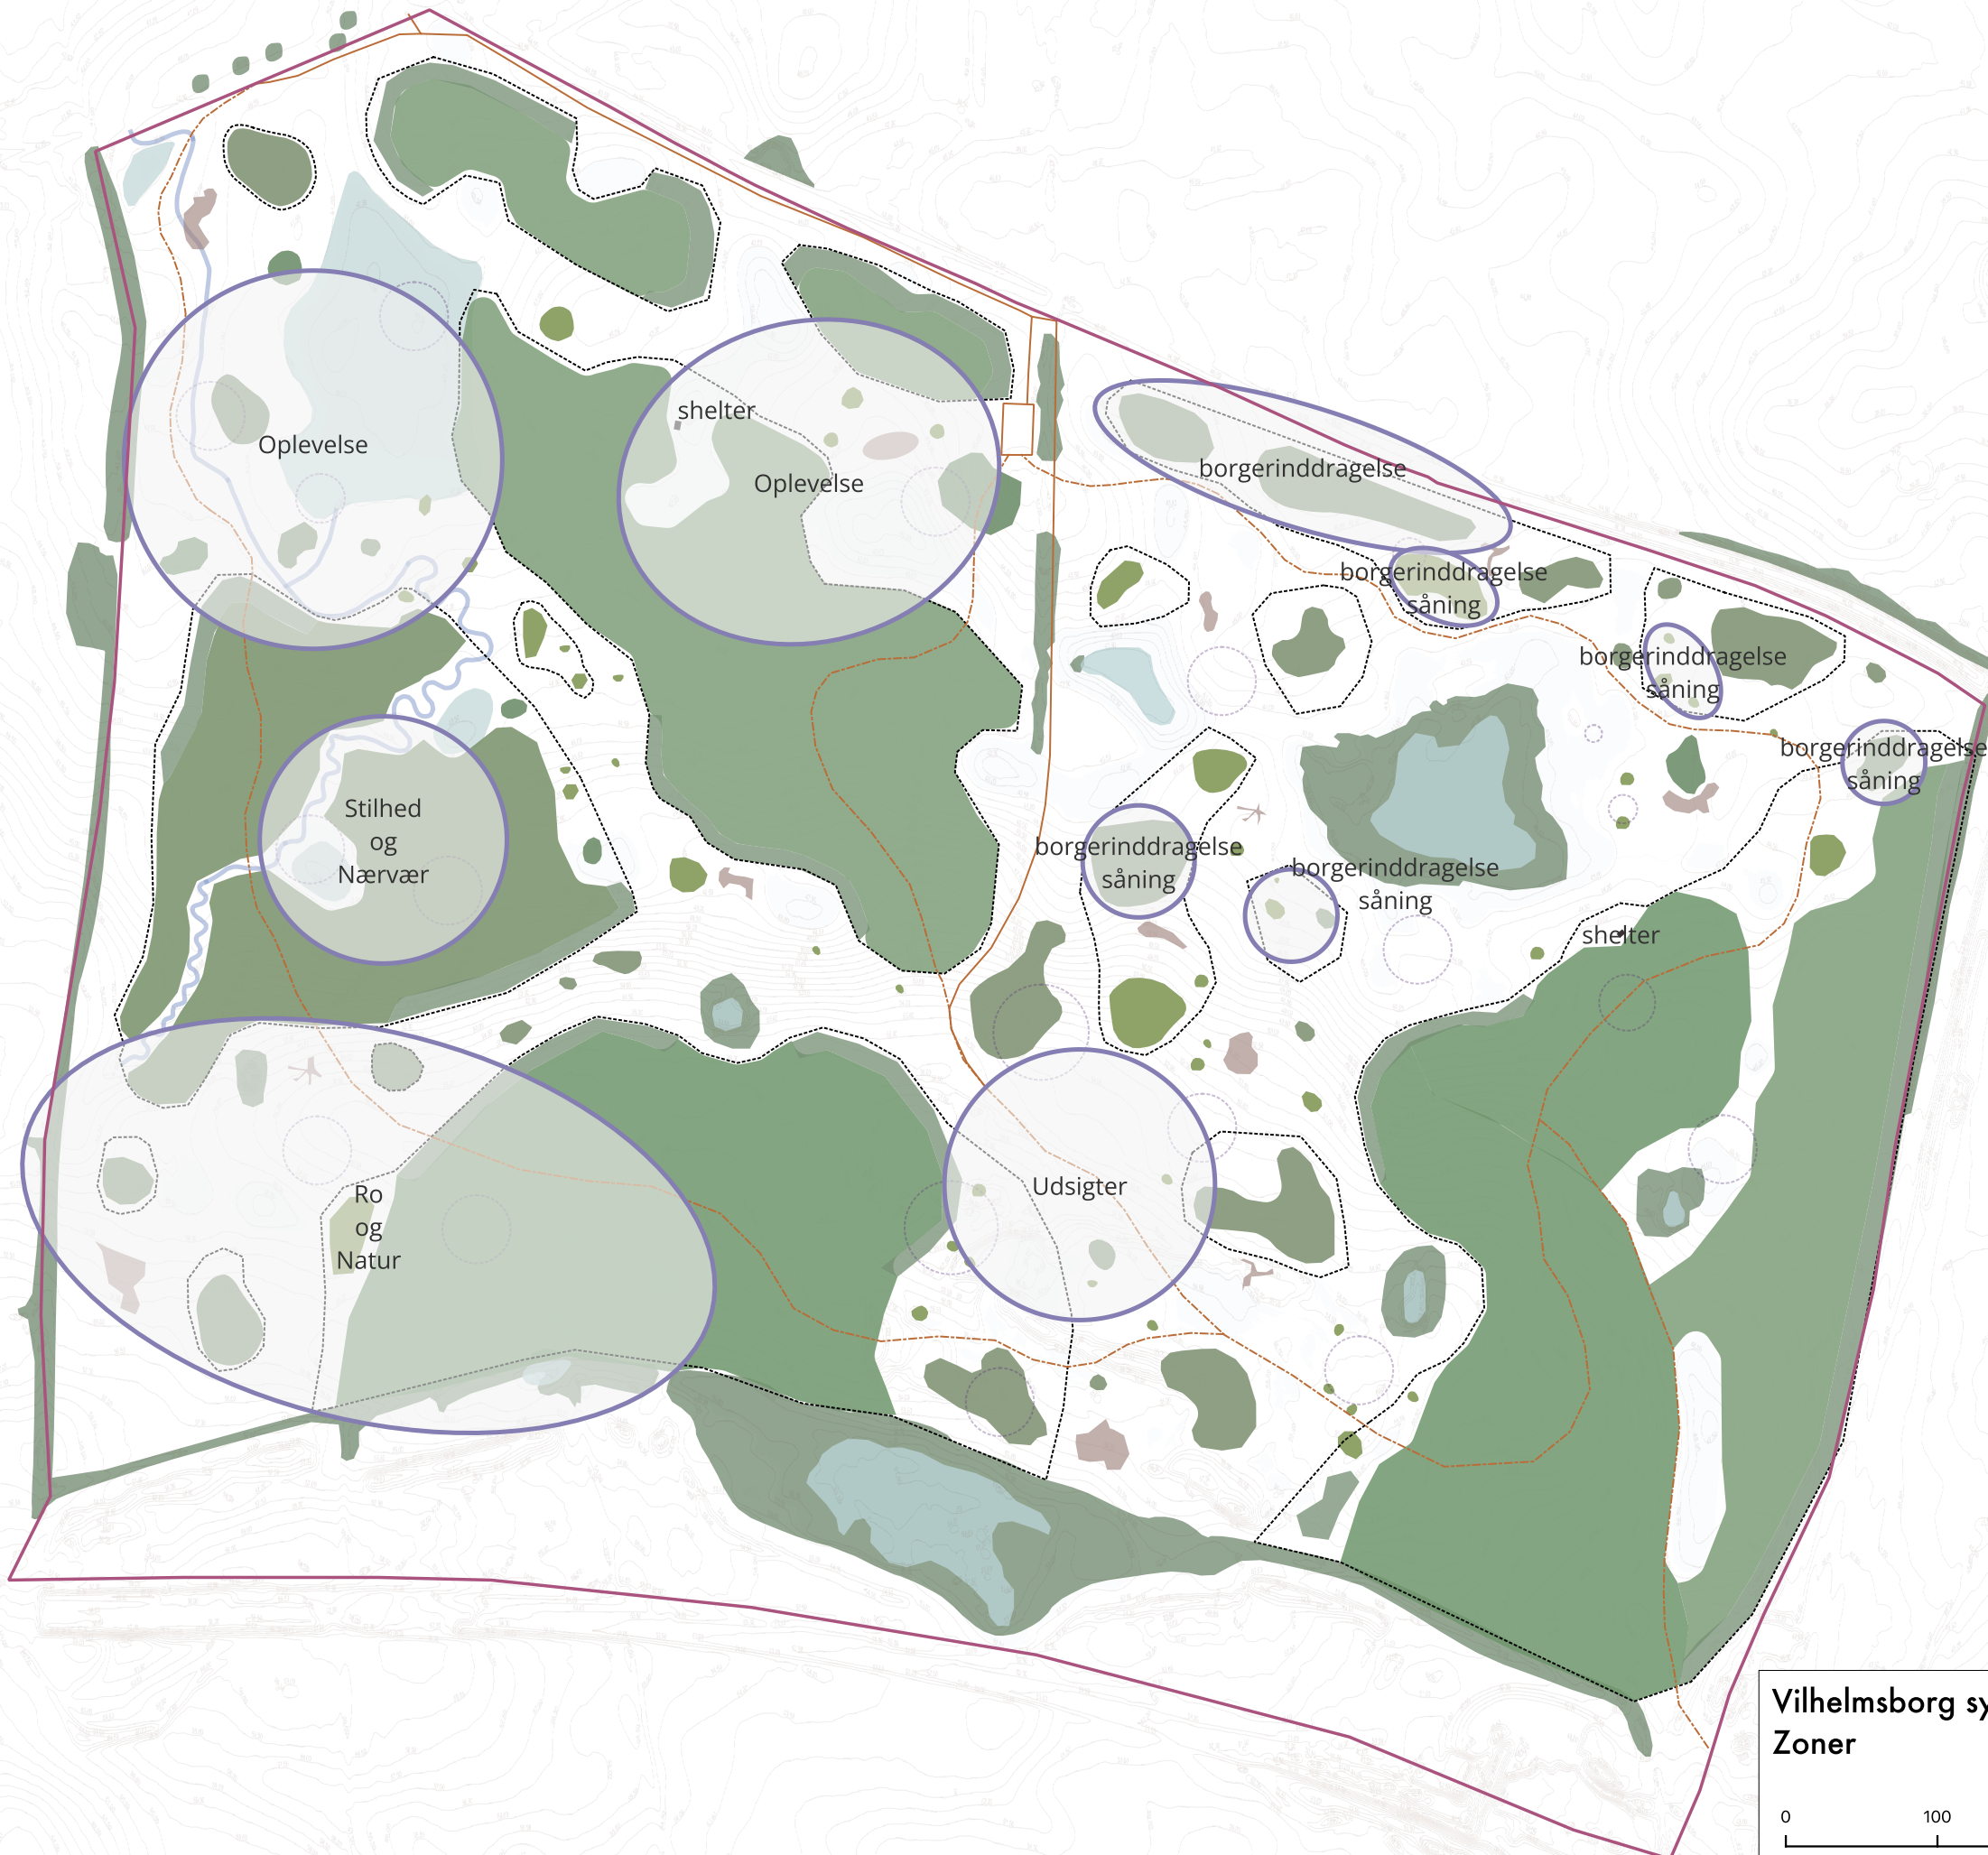

afgrænsning

zoner

shelters

stier

adgang_pplads

alle_hegn

kvas_forslag

sten_forslag

tilplantes

EG/ALØ

45 ALØ

ALØ

bryn

træer

træer/buske

buske

Højdekurver 0,5m brun

Vilhelmsborg syd

Zoner

0 100 200 m

1:4.500

9..april 2025

NK Landskab ApS.

www.nklandskab.dk

▲