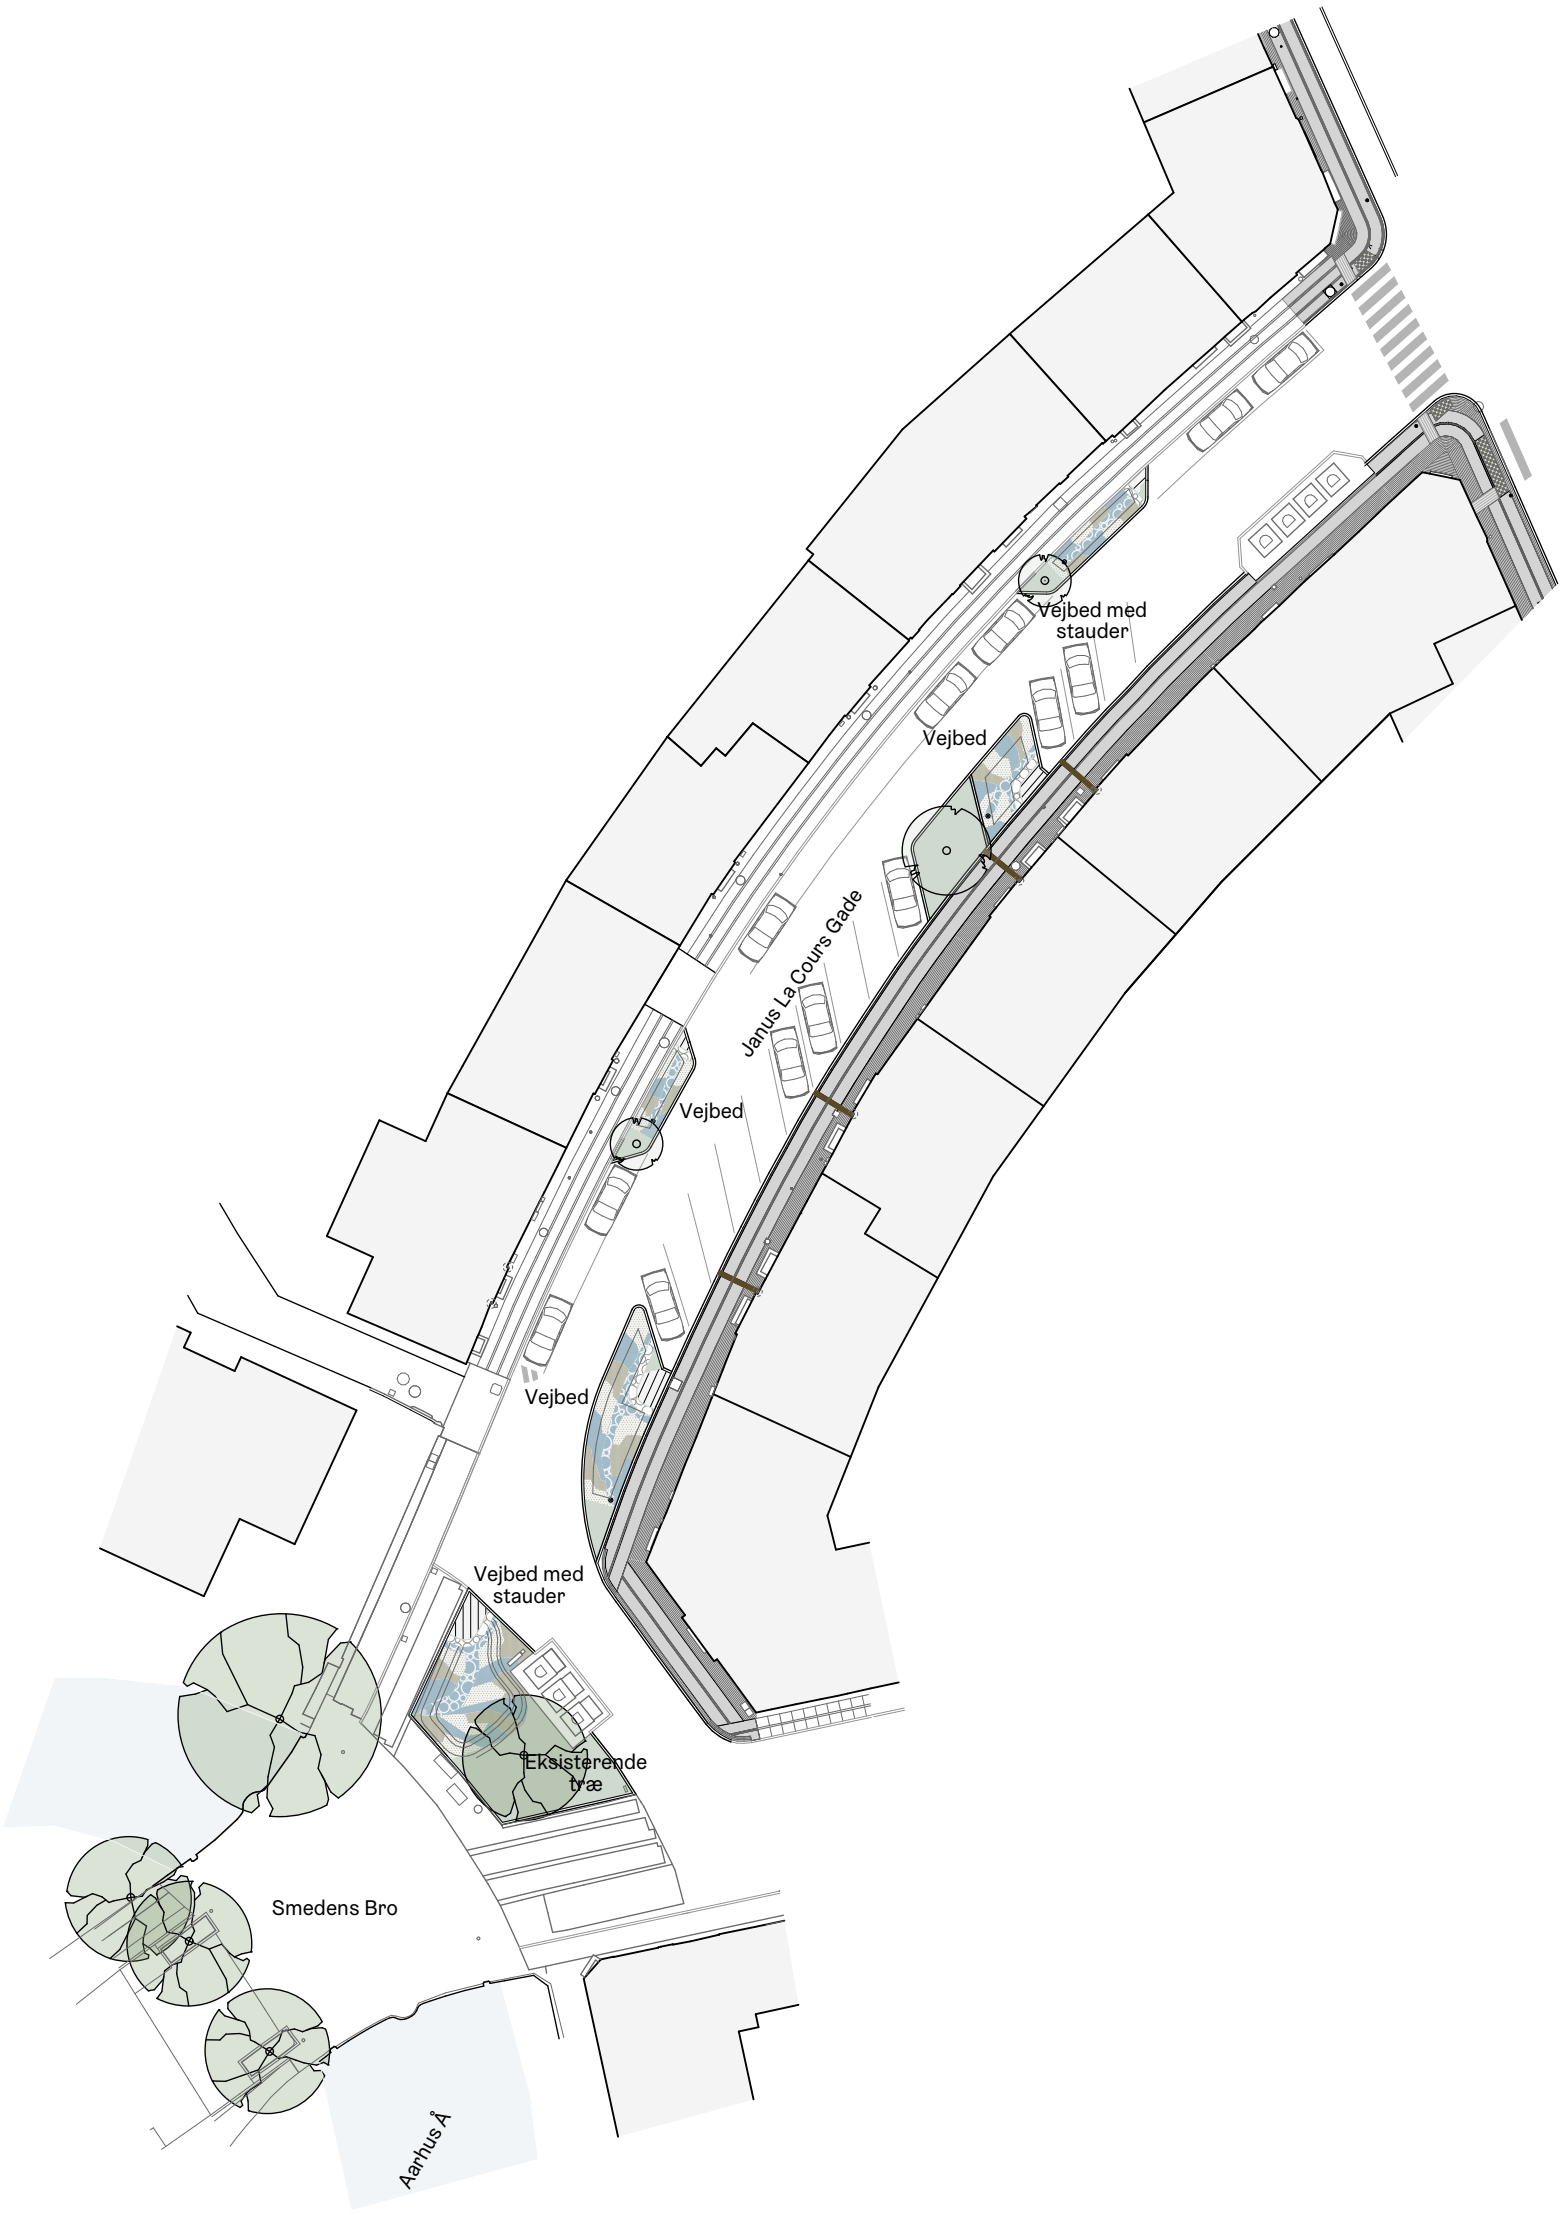
Vejbed med
stauder
Vejbed
Janus La Cours Gade
Vejbed
Vejbed
Vejbed med
stauder
Eksisterende
træ
Smedens Bro
Aarhus Å