



FRITLIGGENDE HELLE

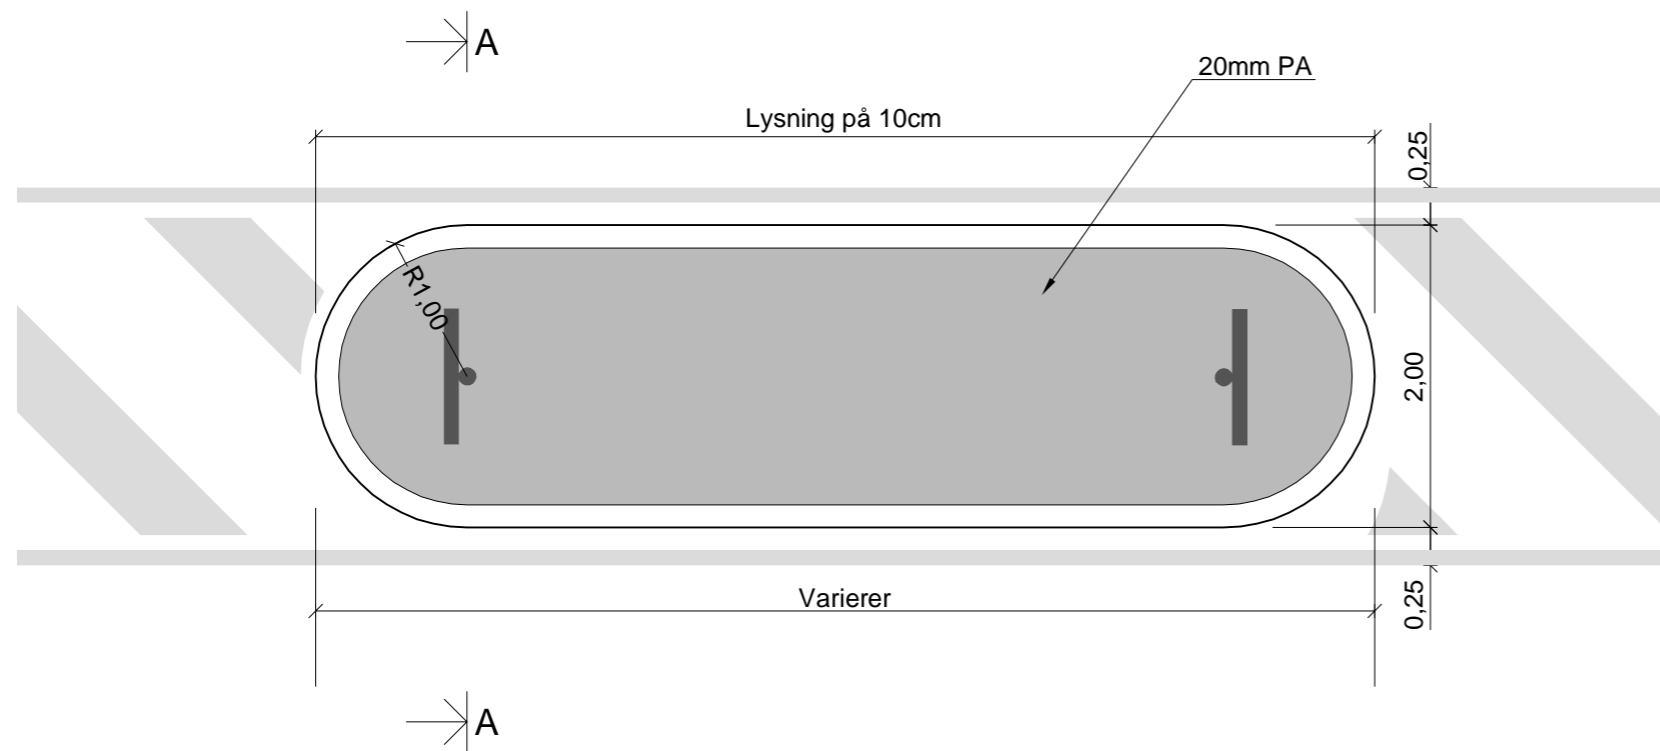

PLAN

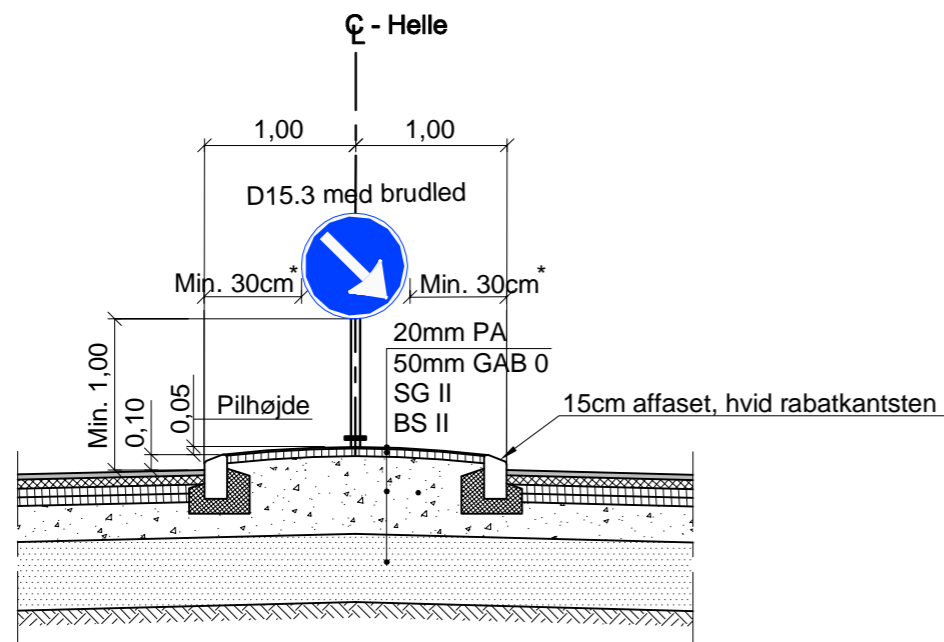

SNIT A-A

NOTE:

Ubemærkede mål er i m, hvis ikke andet er angivet.
 Bredder og opbygning skal følge vejreglerne.
 D15.3 har D=50 cm i byområde og D=70cm i åben land.
 Maks. 5cm mellem belægning og brudled.
 Reflekstype og dimension skal følge vejreglerne.
 * Dog 50cm, hvis forholdene tillader det.
 Brudled, se tegn. nr. T9029.

SIGNATURFORKLARING:

PA	BS II	Fliser
GAB 0	Råjord	Brølæggergrus
SG II		

FORELØBIGT TRYK 2013-11-20



Aarhus Kommune
 Trafik og Veje

Typetegning
 Fritliggende helle
 Plan og snit

Projektnr.: 728
 Konst./Tegn.: LKH
 Kontrol/Godk.: LLJ

Mål: 1:50
 Dato: 2013-11-??
 Rev. dato: x

Tegning nr.:
 E-T9000/
 T9016