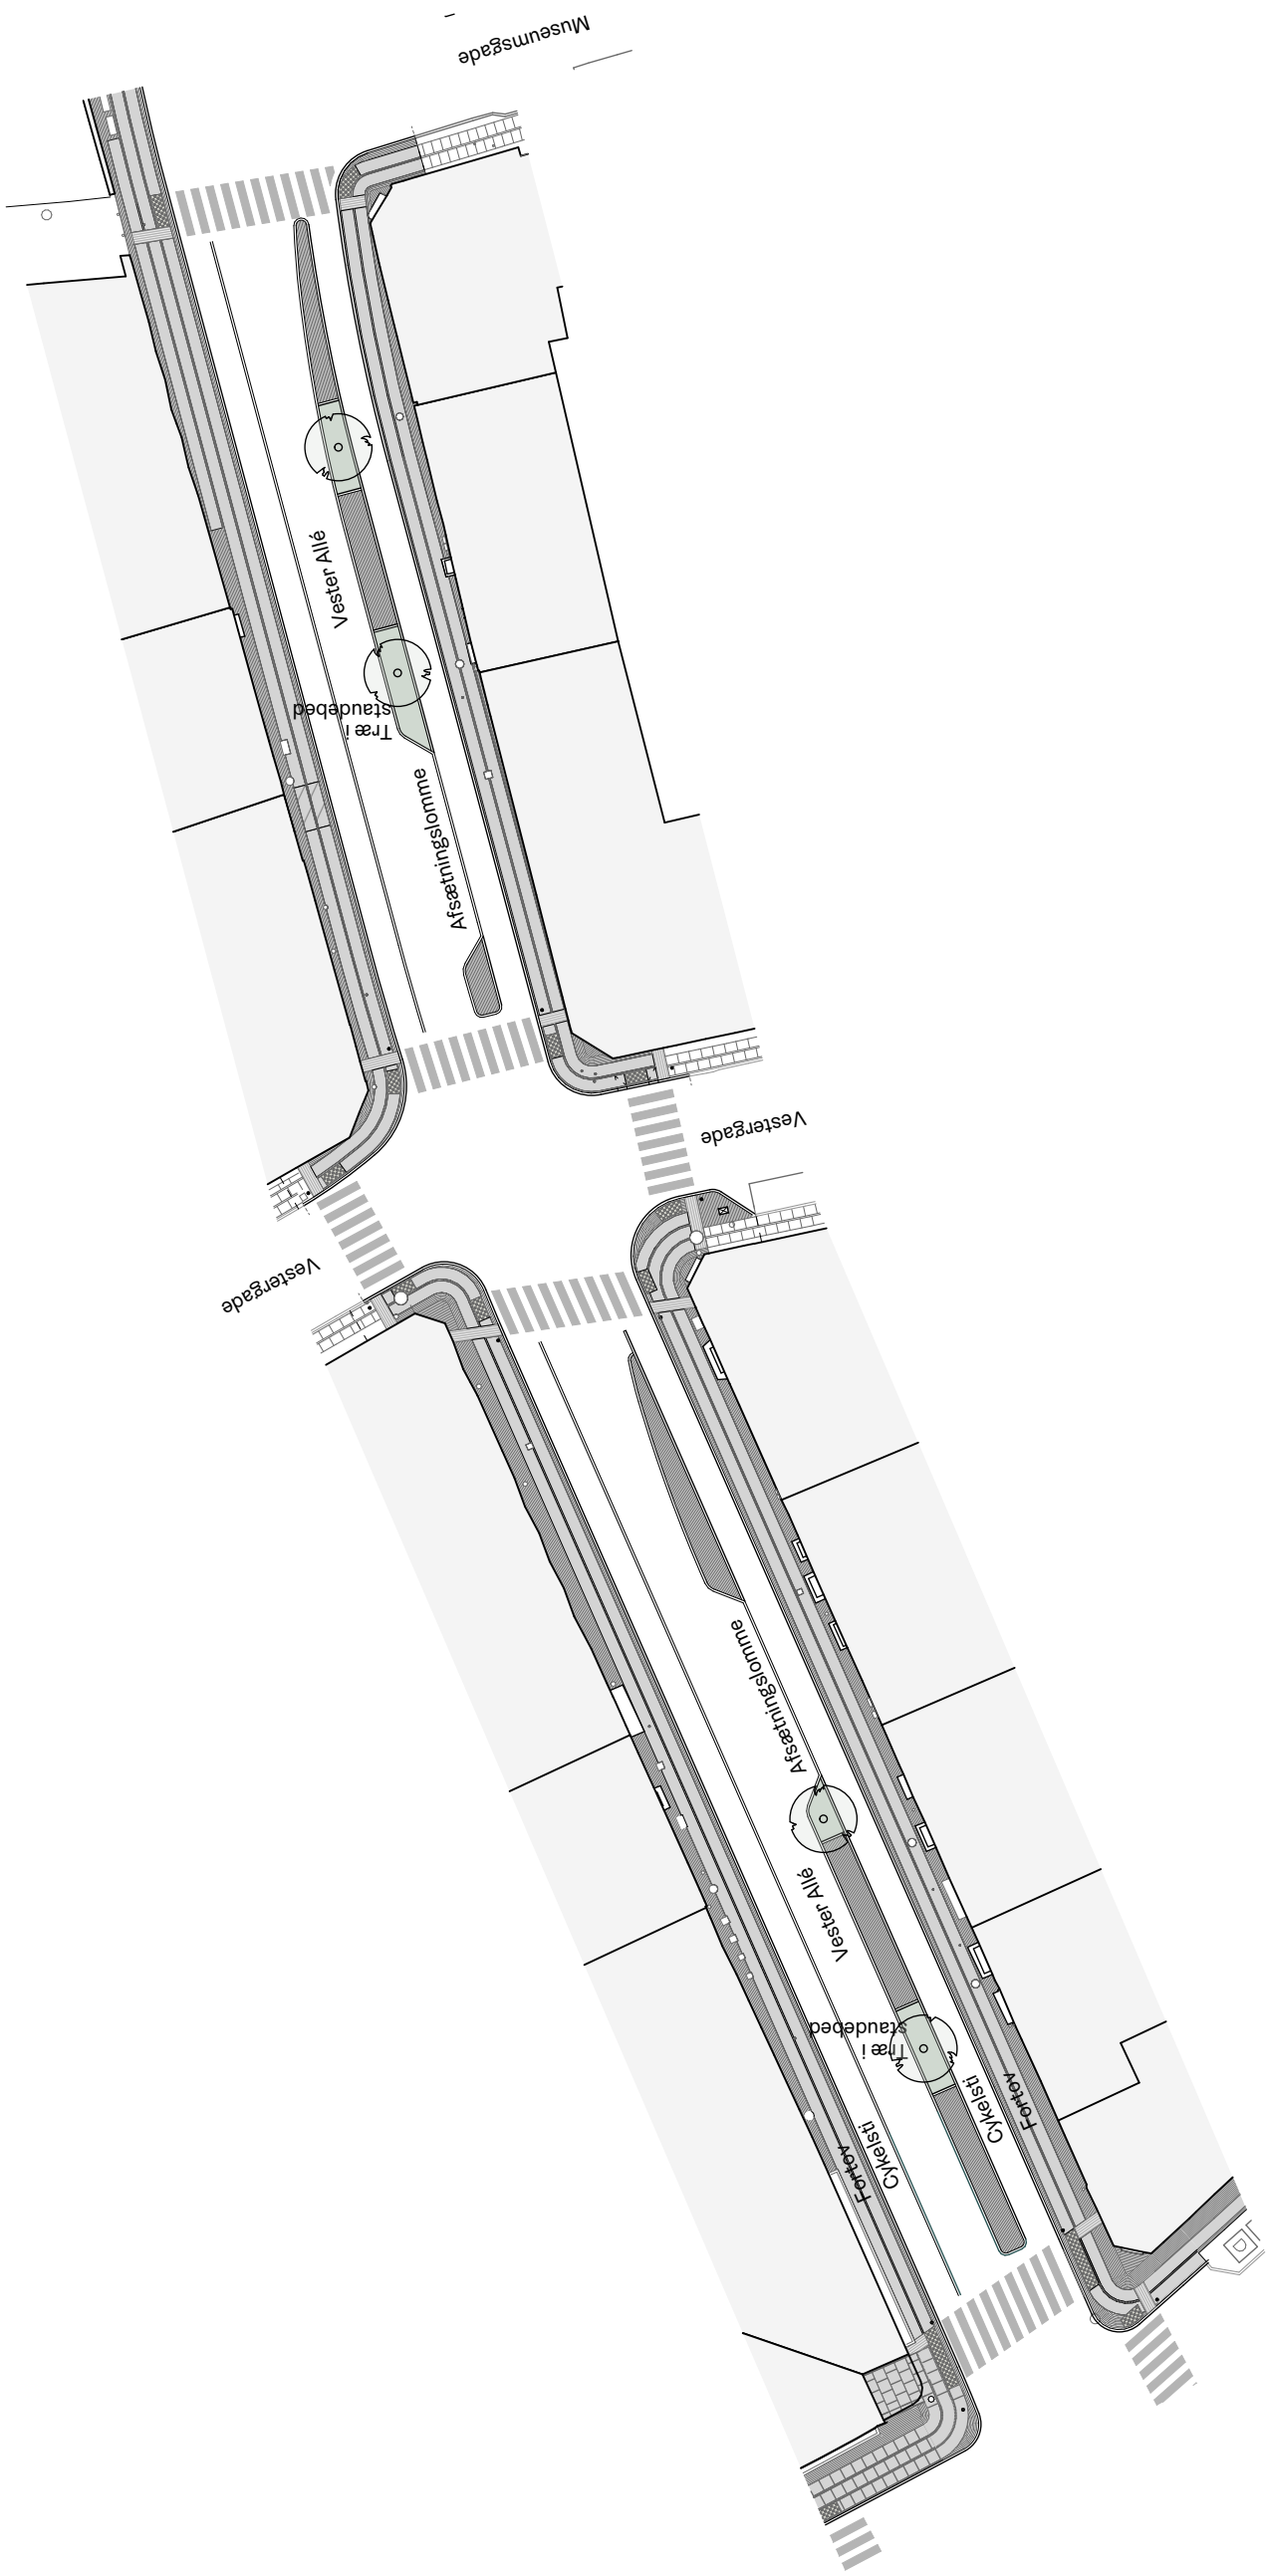
Museumsgade
Vester Allé
Træ i staudebed
Afsætningslomme
Vestergade
Vestergade
Afsætningslomme
Vester Allé
Træ i staudebed
Cykelsti
Fortov
Cykelsti
Fortov