


BOLIGVEJ MED FORTOV VEJUDLÆG 8.5m

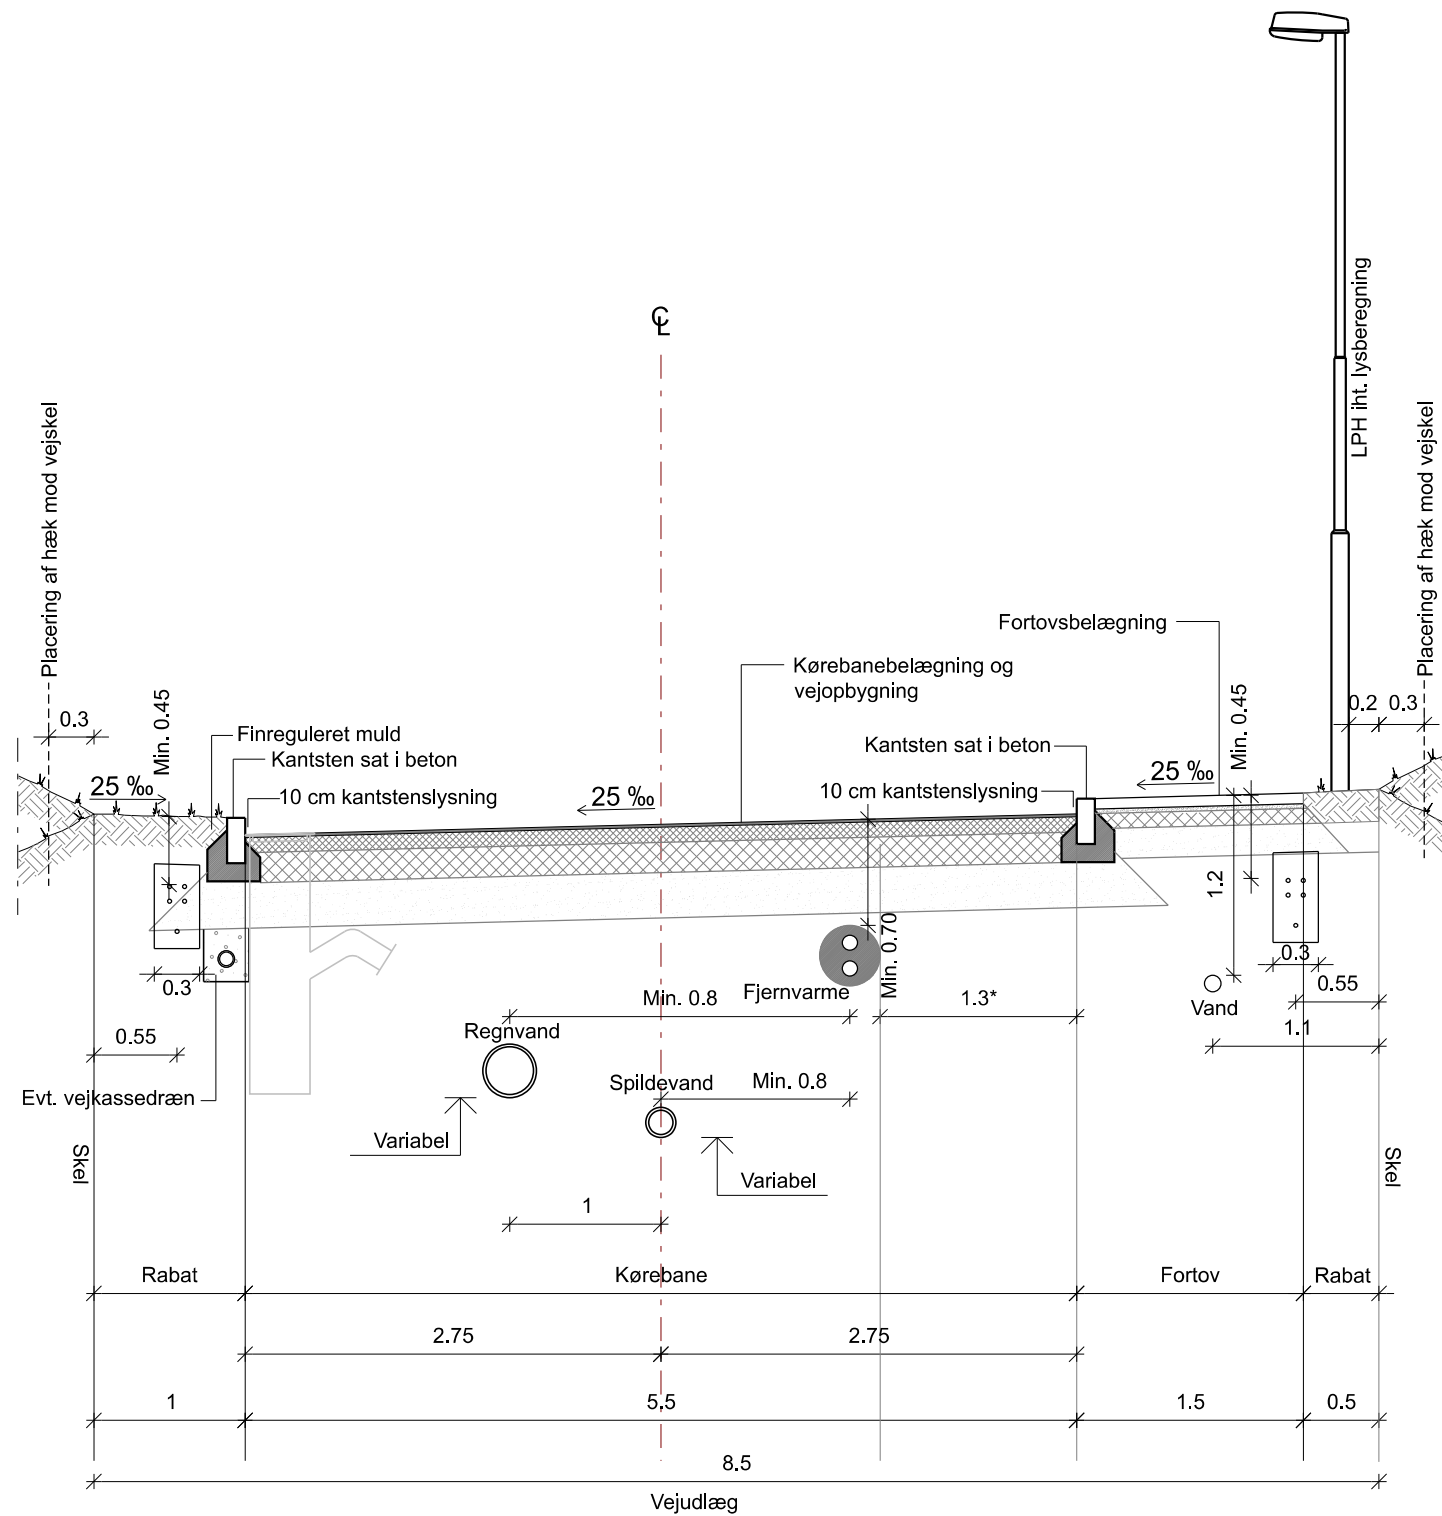

NOTE:

Ubenaevnte mål er i meter.

Koter angivet i m.

Ubenaevnte bredder og opbygning skal følge vejreglerne.

Regn- og spildevandsledninger placeres såles at dæksler er udenfor kørespor.

* Såfremt der ikke er rendestensbrønd kan afstanden mindskes til 1.0 m.

Principskitse

Tværsnit, boligvej, 8,5 m udlæg med fortov



Aarhus Kommune
Teknik og Miljø

Karen Blixens Boulevard 7
8220 Brabrand
www.aarhus.dk

T: +45 8940 4400
E: anlæg@mtm.aarhus.dk

Podio nr.: Anlæg
Konst./Tegn.: ANMUSO
Kontrol/Godk.: VLAE

Mål: 1:50
Dato: 13.06.2024
Rev. dato:

Tegning nr. Rev.
E- T9000/T9002