


MIDLERTIDIG ADGANGSVEJ/OVERKØRSEL MED FORTOV OG CYKELSTI:

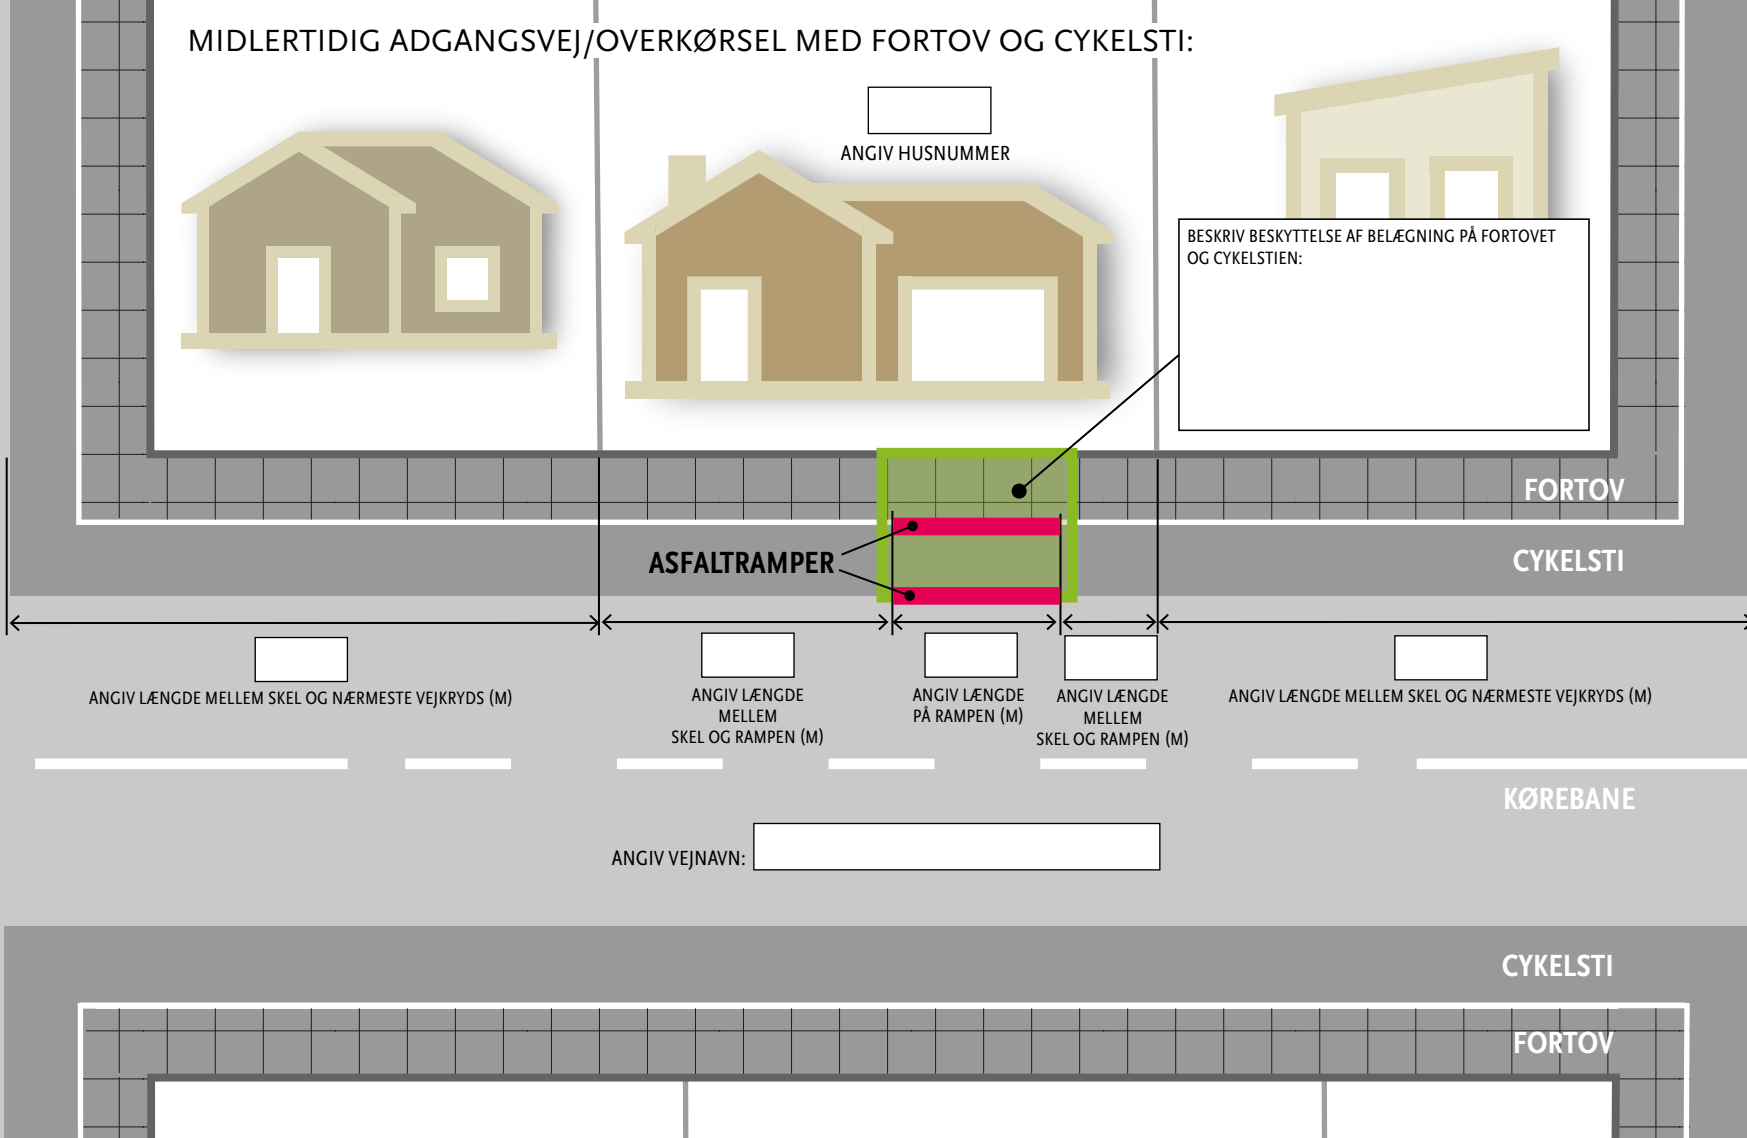

ANGIV HUSNUMMER

BESKRIV BESKYTTELSE AF BELÆGNING PÅ FORTOVET OG CYKELSTIEN:

FORTOV

CYKELSTI

ASFALTRAMPER

ANGIV LÆNGDE MELLEM SKEL OG NÆRMESTE VEJKRYDS (M)

ANGIV LÆNGDE
MELLEM
SKEL OG RAMPEN (M)

ANGIV LÆNGDE
PÅ RAMPEN (M)

ANGIV LÆNGDE
MELLEM
SKEL OG RAMPEN (M)

ANGIV LÆNGDE MELLEM SKEL OG NÆRMESTE VEJKRYDS (M)

KØREBANE

ANGIV VEJNAVN:

CYKELSTI

FORTOV

KØREBANE

KØREBANE