
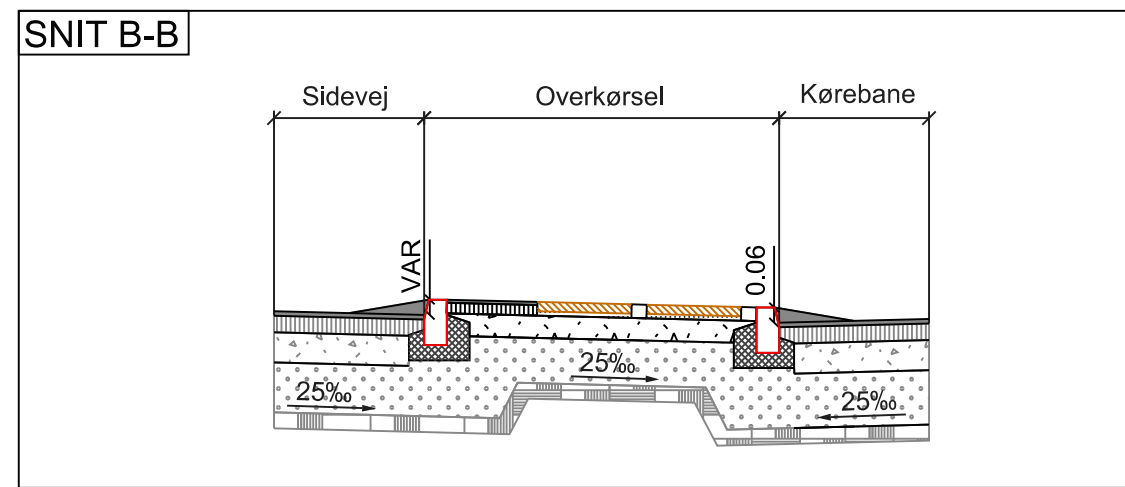
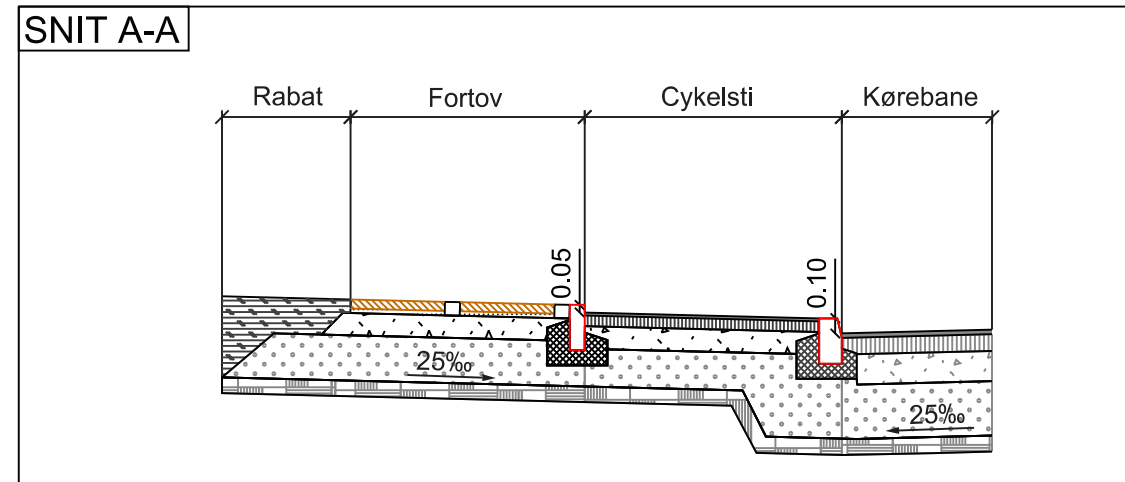


OVERKØRSEL MED AFKORTET CYKELSTI

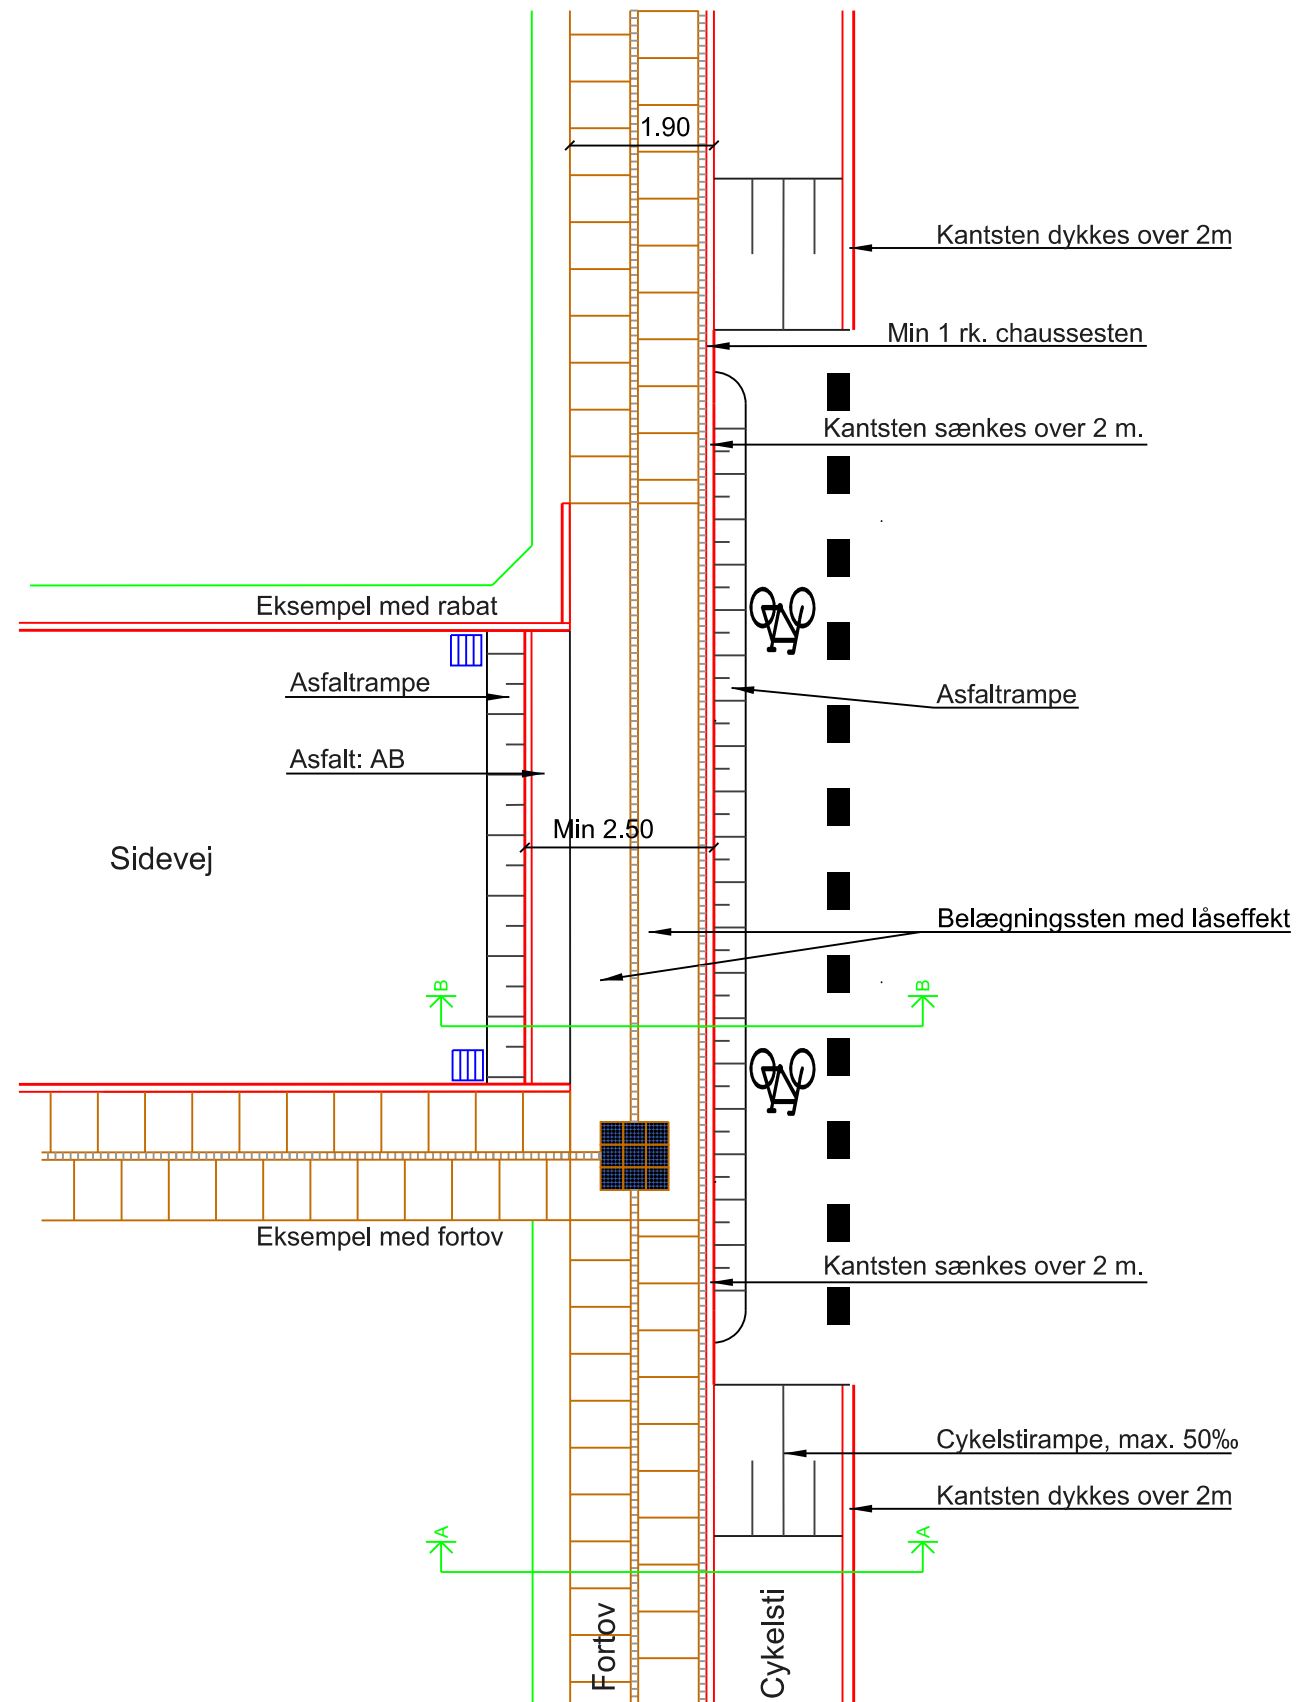

NOTE:

Ubenævnte mål er i meter
 Alle koter er relative
 Ubenævnte bredder og opbygning skal følge vejreglerne.
 Kantstenslysning sænkes til 6 cm i portoverkørslen
 Der kan etableres gennemgående fortov ved private boliger med let kørsel

SIGNATURER:

| | | | | | |
|--|---------------|--|--------|--|----------------------------|
| | Kantsten | | PA | | Opmærksomhedsfelt 90x90 cm |
| | Fortovsfliser | | GAB | | |
| | Rabat | | SG | | |
| | Afmærkning | | BS | | |
| | | | Råjord | | |
| | | | Fliser | | |

Principskitse

Overkørsel med afkortet cykelsti



Aarhus Kommune
 Teknik og Miljø

Karen Blixens Boulevard 7
 8220 Brabrand
 www.aarhus.dk

T: +45 8940 4400
 E: driftoganlaeg@mtm.aarhus.dk

| | | | |
|------------------------------|------------------|----------------|-------|
| Projektnr.: | Mål: 1:100 | Tegning nr.: | Rev.: |
| Konst./Tegn.: VLAE | Dato: 05-01-2022 | E- T9000/T9024 | |
| Kontrol/Godk.: AVI/PETK/TCHH | Rev. dato: | | 0.5 |