


SITUATIONSPLAN

1:200

Tegningen skal være målfast

Angivelse af befæstede arealer/terassearealer

Angivelse af overdækket arealer

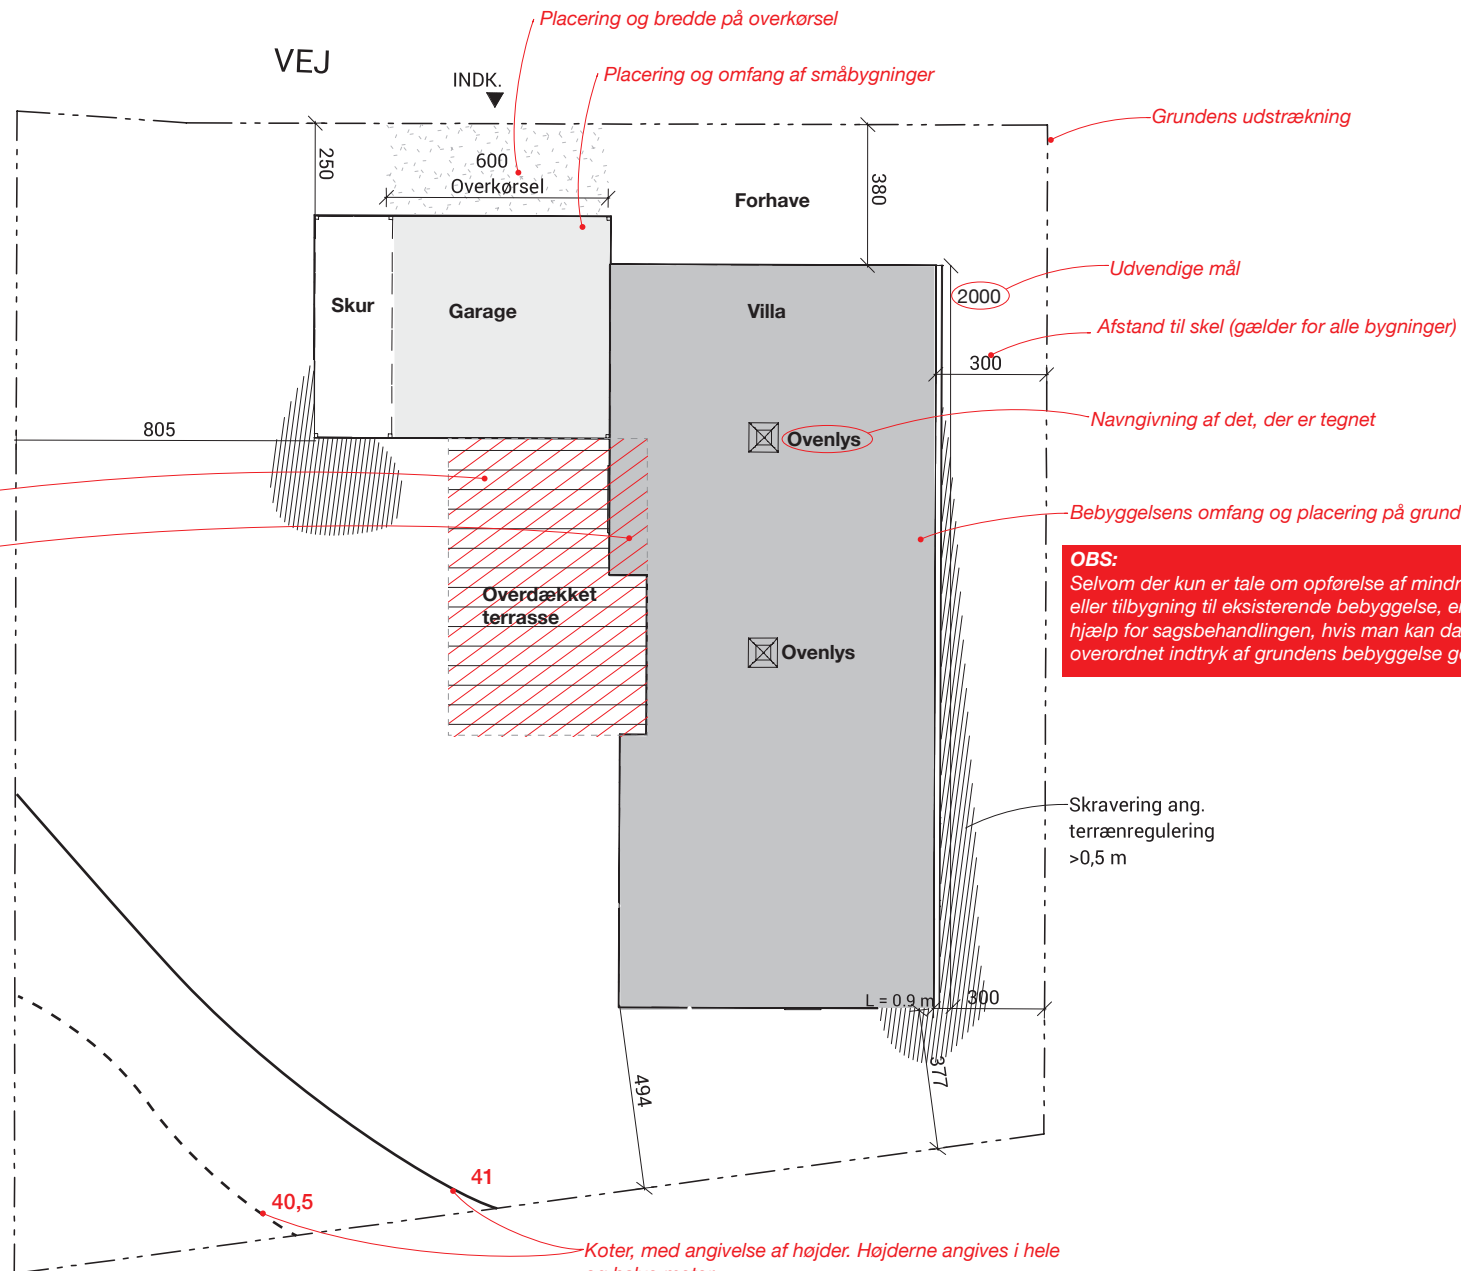

Grundens udstrækning

Udvendige mål

Afstand til skel (gælder for alle bygninger)

Navngivning af det, der er tegnet

Bebyggelsens omfang og placering på grund.

OBS:

Selvom der kun er tale om opførelse af mindre bygninger eller tilbygning til eksisterende bebyggelse, er det en stor hjælp for sagsbehandlingen, hvis man kan danne sig et overordnet indtryk af grundens bebyggelse generelt.

Skravering ang. terrænregulering >0,5 m

Koter, med angivelse af højder. Højderne angives i hele og halve meter.

Dette er relevant ved de projekter, hvor terrænet reguleres. Det anbefales, at der tages kontakt til en rådgiver