Note:

Ubenævnte mål angivet i mm

Koter angivet i m

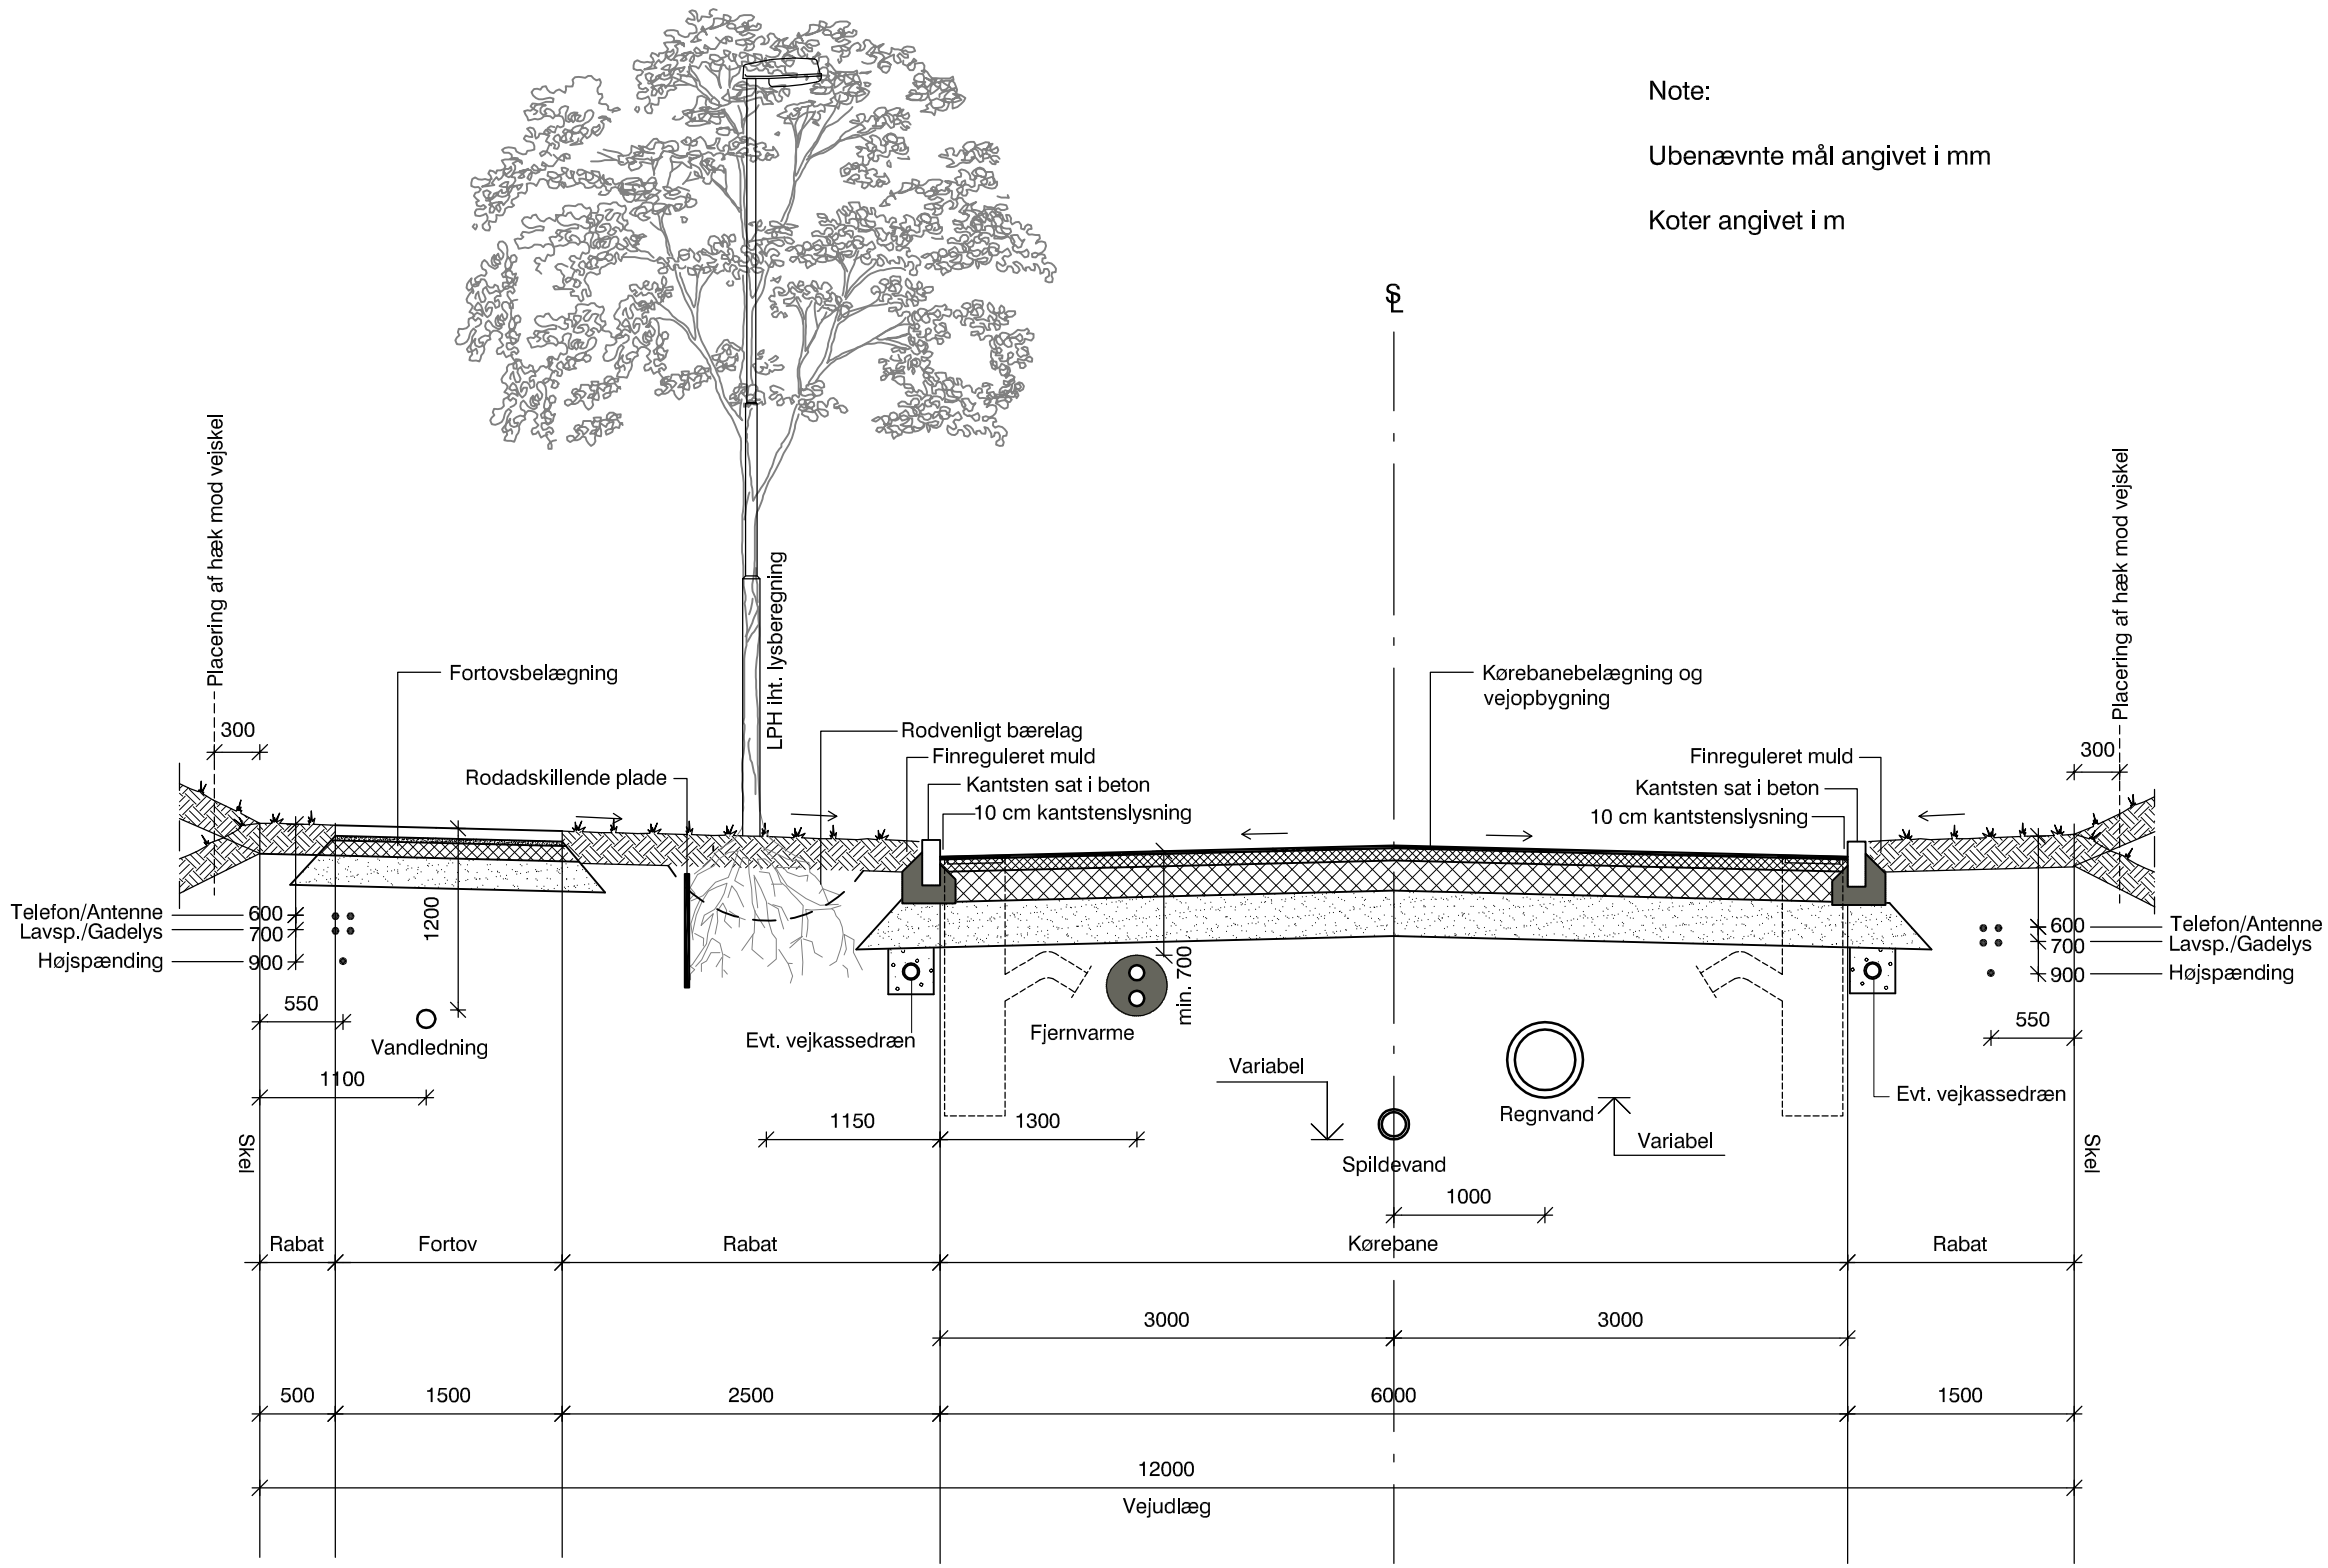

Aarhus Kommune
Center for Byens Anvendelse

SAGSNAVN

Projektfase

Tværsnit, boligvej, 12 m udlæg med fortov - Principtegning

Afd.: Anlæg	Mål: 1: 50	Tegning nr.: Rev.
Proj.: XX	Dato: 2016.xx.xx	E-XXXX-XX
Tegn.: XX	Rev. dato:	