
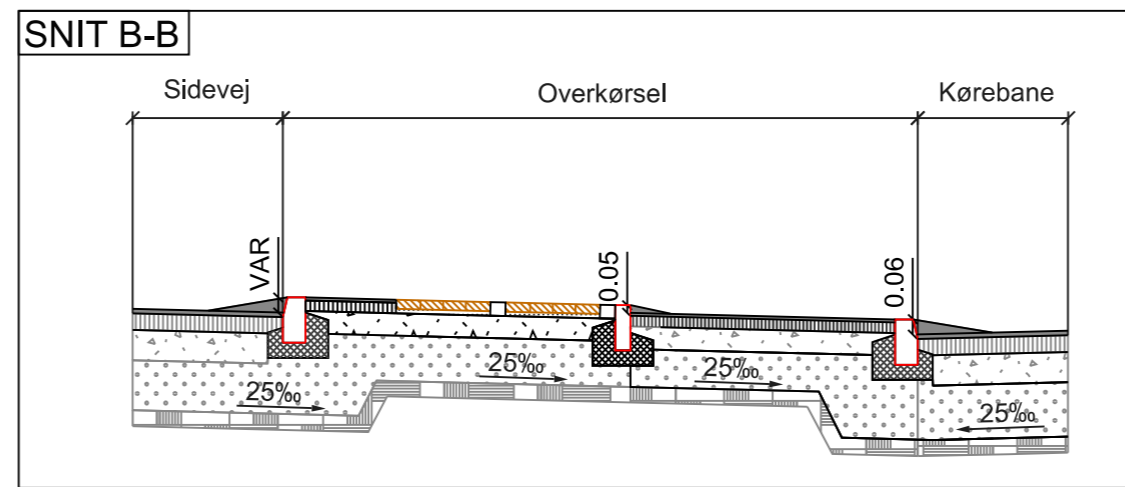
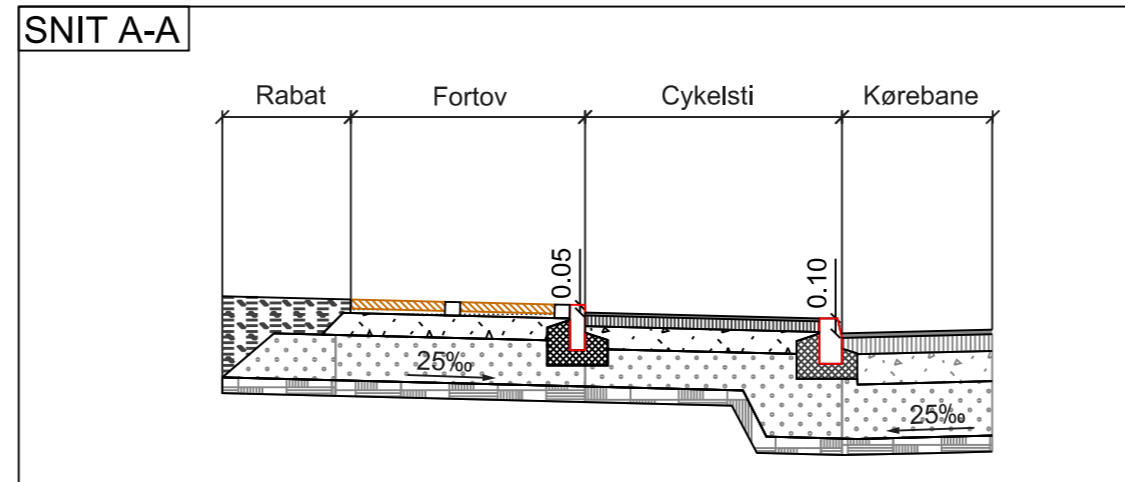


OVERKØRSEL MED GENNEMGÅENDE CYKELSTI

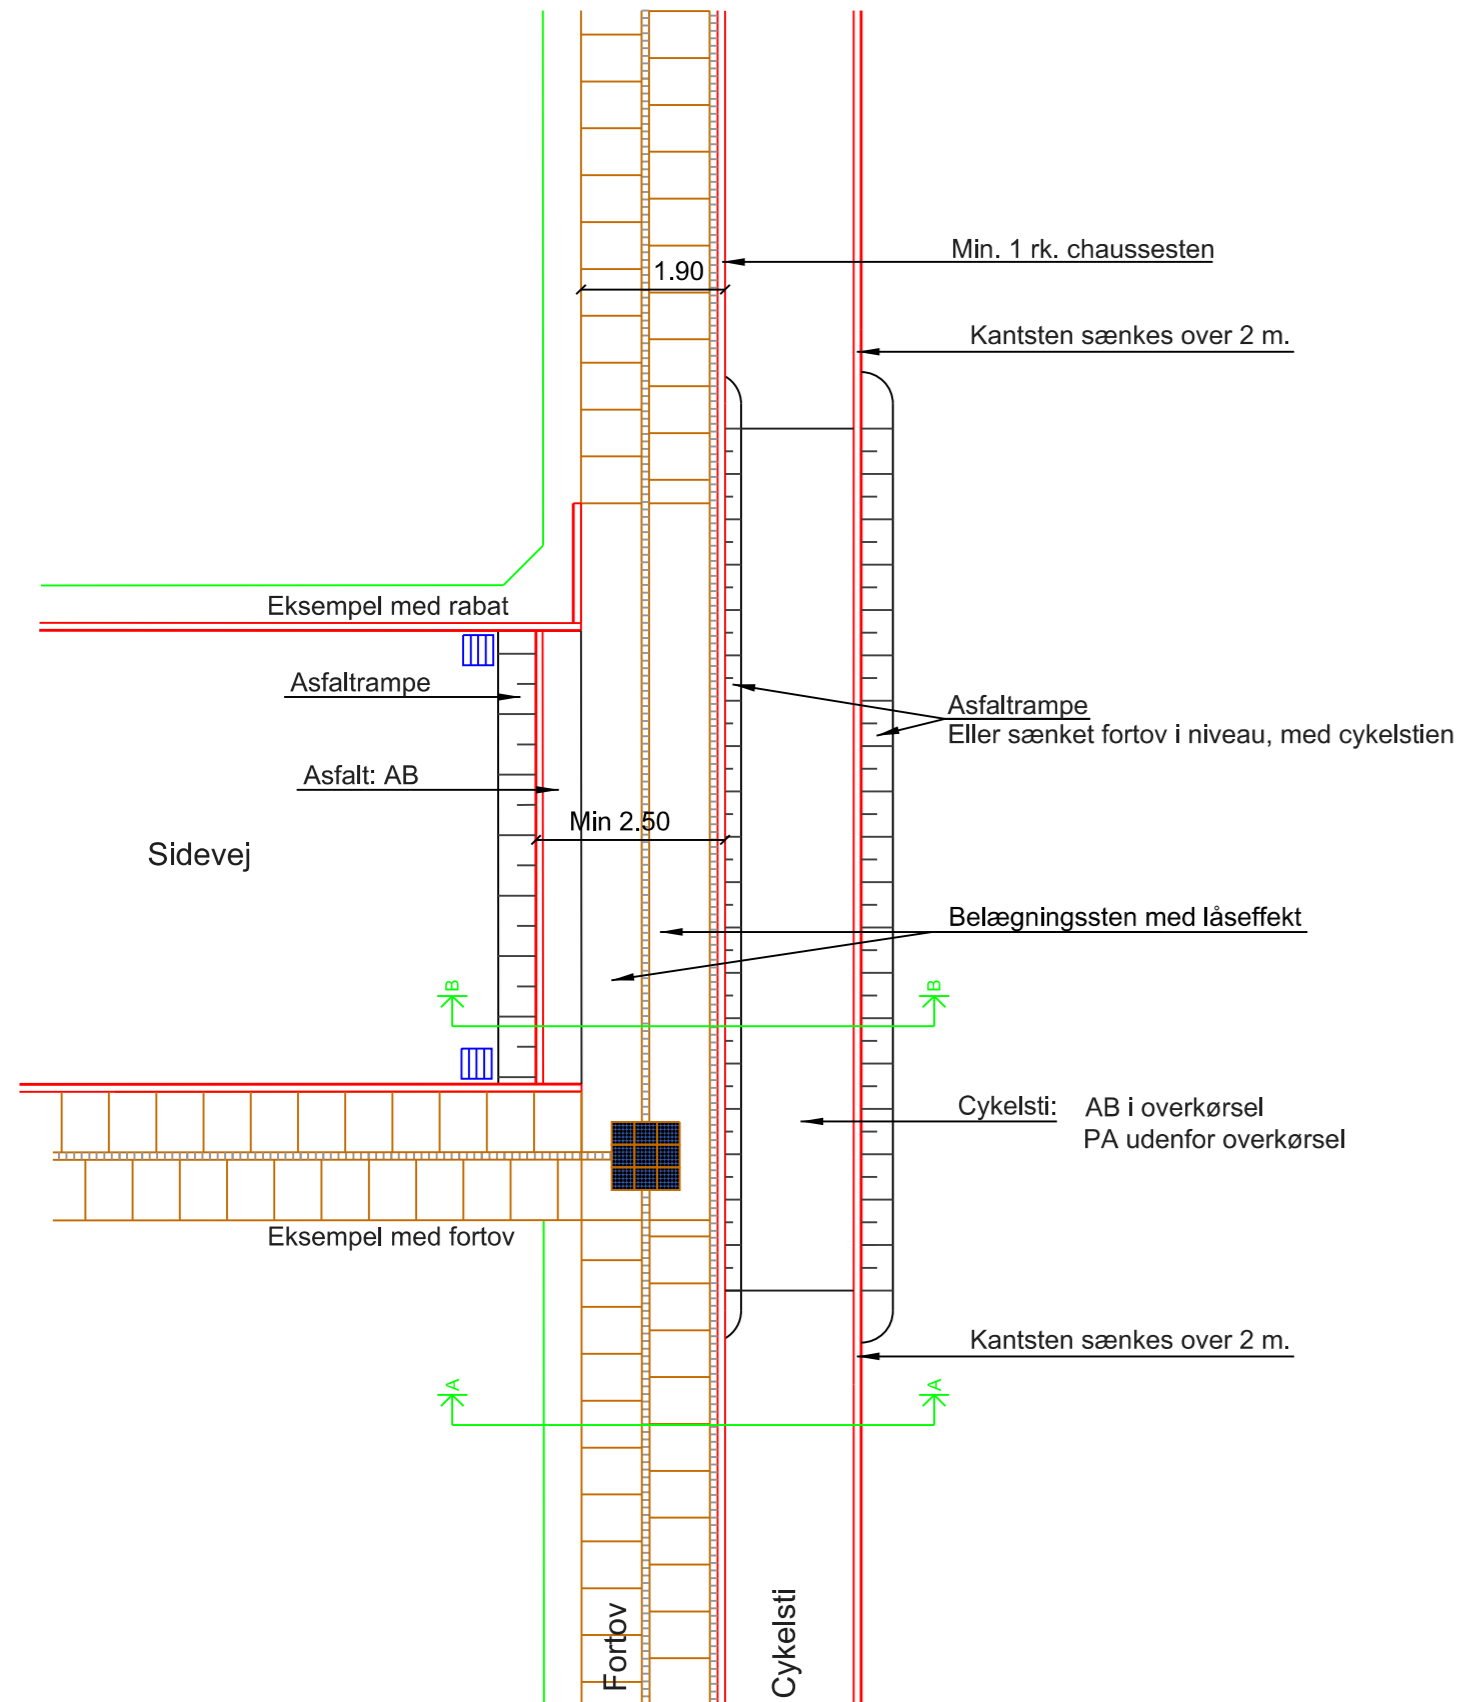

NOTE:

Ubenævnte mål er i meter
 Alle koter er relative
 Ubenævnte bredder og opbygning skal følge vejreglerne.
 Kantstenslysning sænkes til 6 cm i portoverkørslen
 Der kan etableres gennemgående fortov ved private boliger med let kørsel

SIGNATURER:



Principskitse

Overkørsel med gennemgående cykelsti



Aarhus Kommune
 Teknik og Miljø

Karen Blixens Boulevard 7
 8220 Brabrand
 www.aarhus.dk

T: +45 8940 4400
 E: driftoganlaeg@mtm.aarhus.dk

Projektnr.:	Mål: 1:100	Tegning nr. E- T9000/T9023	Rev.
Konst./Tegn.: VLAE	Dato: 02-05-2022		
Kontrol/Godk.: AVI/PETK/TCHH	Rev. dato:		0.5