


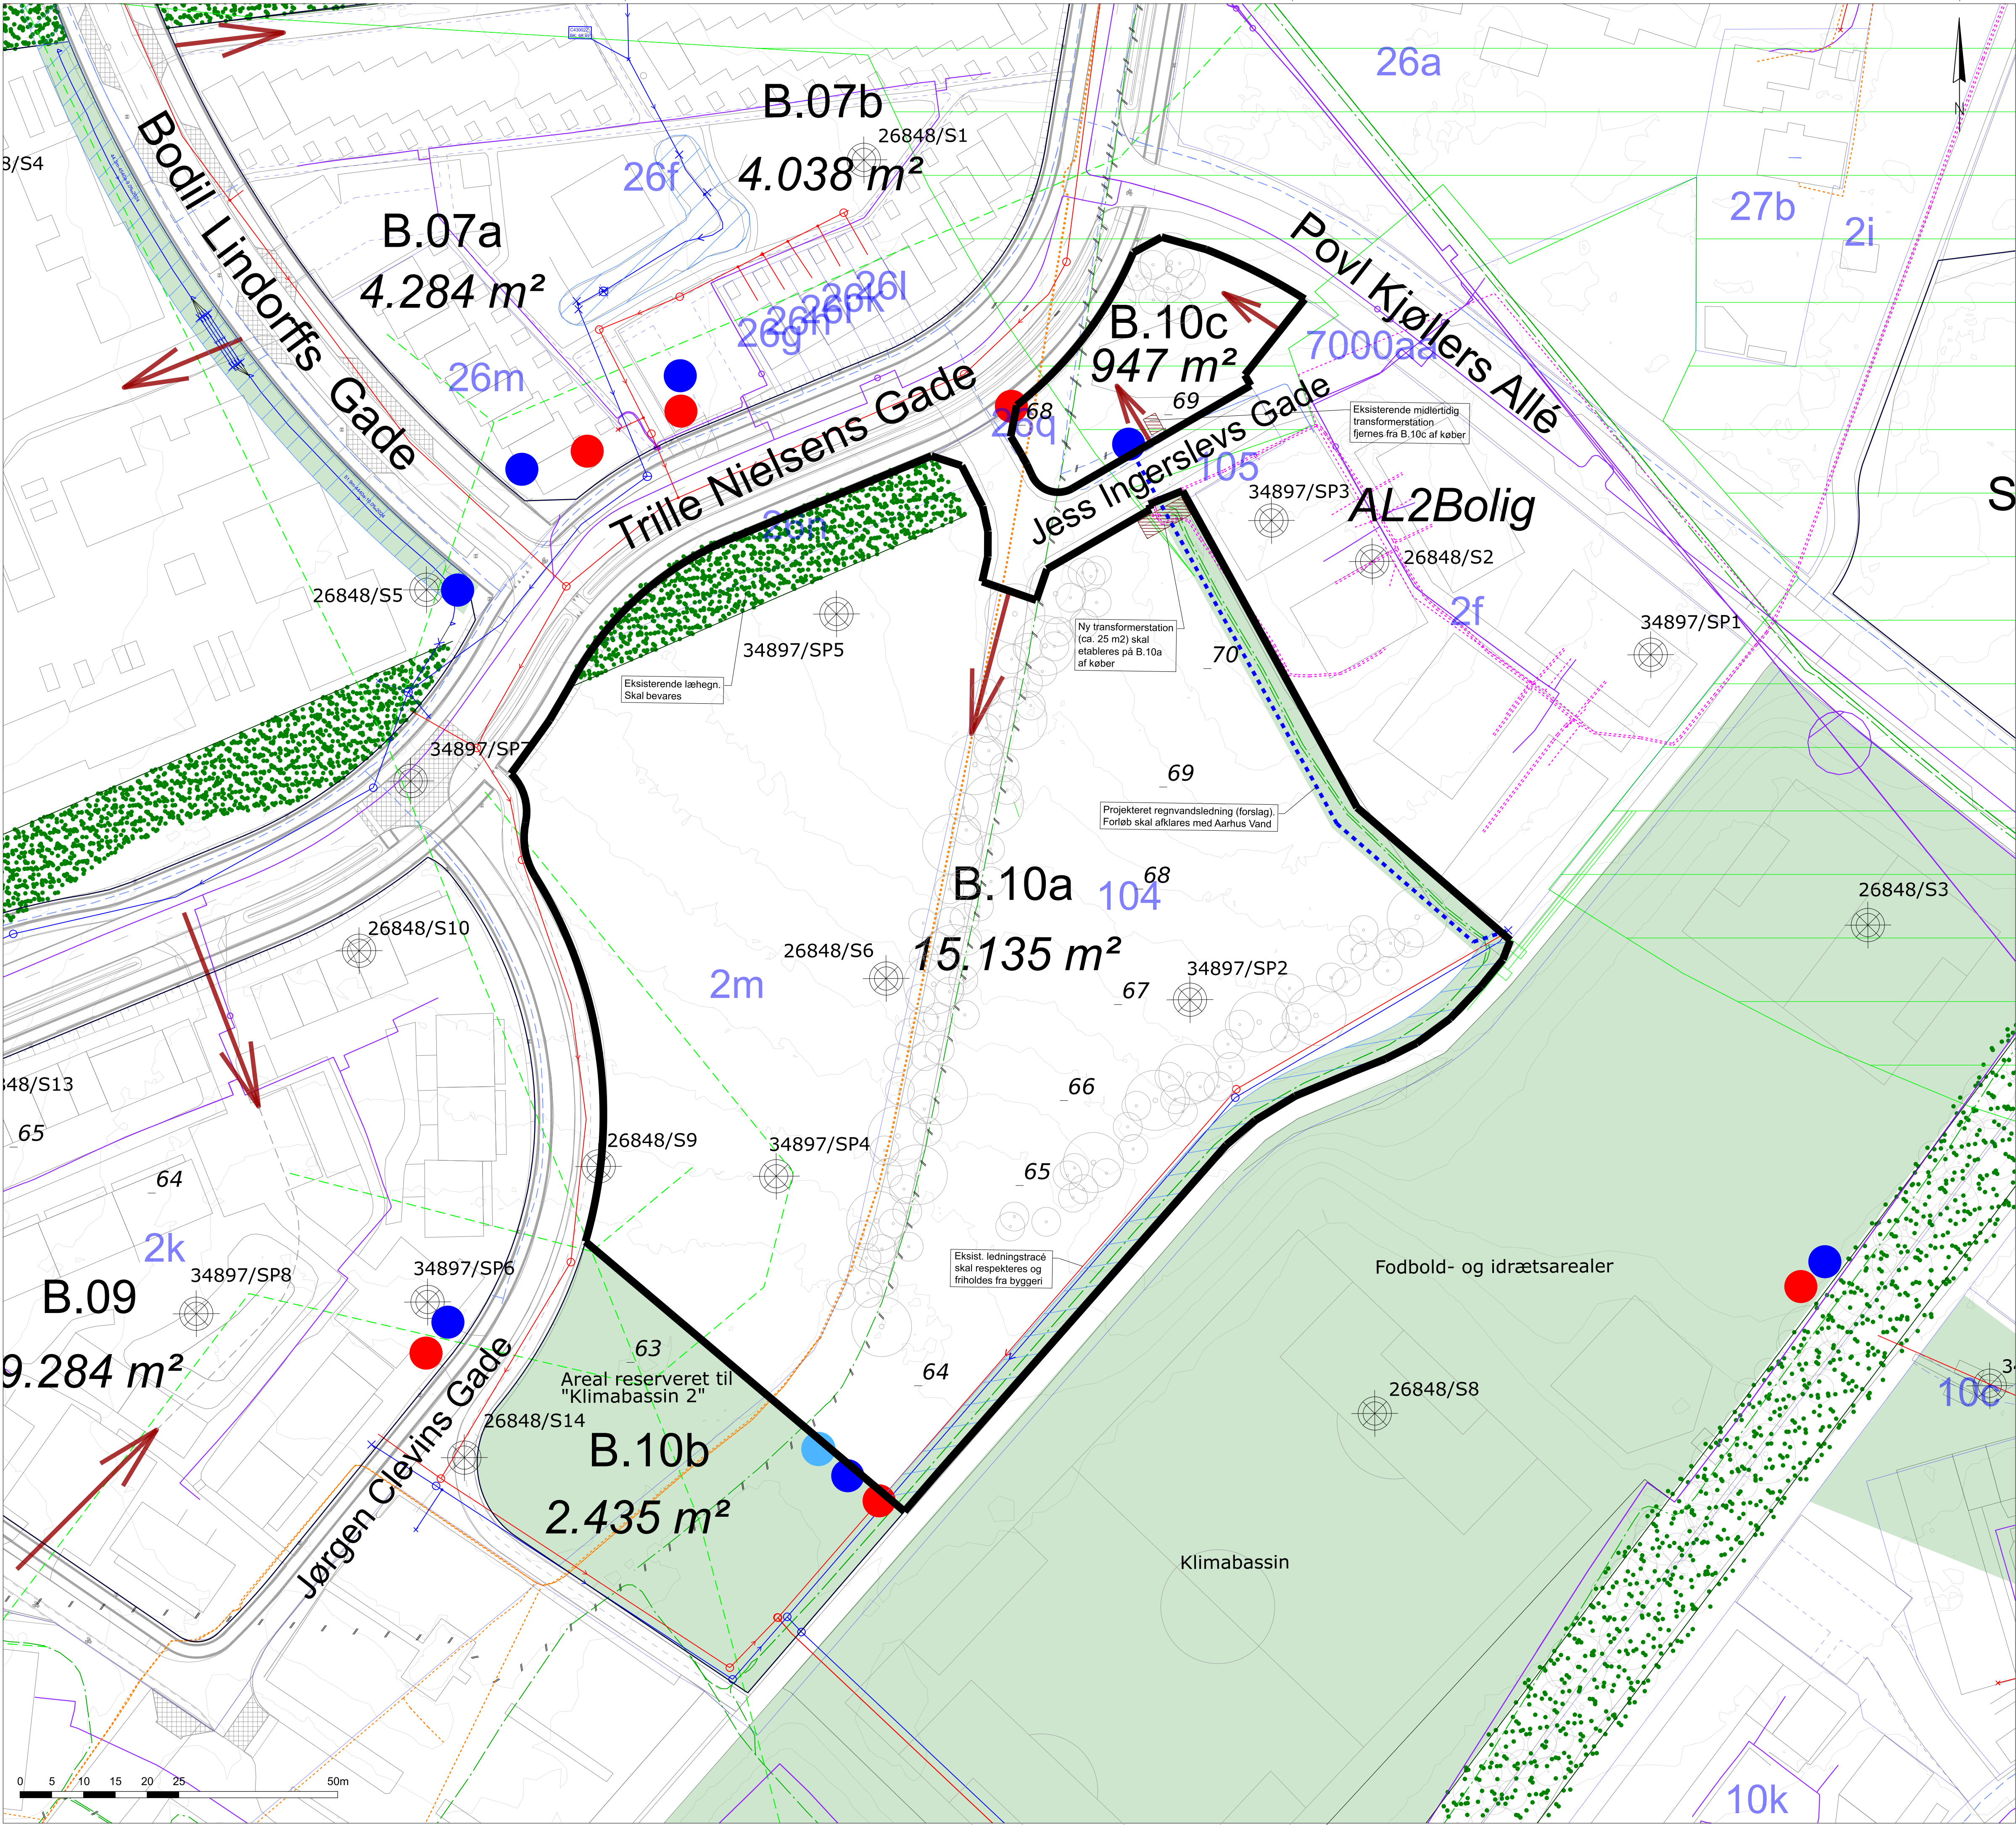

NOTE:

Denne tegning er kun til vejledende brug
Ubemærkede mål er i meter (m)
Koordinatsystem: DKT2

SIGNATURER:

- Grundkort
- Matrikelkort
- Grundriss
- Vejadgang til areal
- Stadgang til areal
- Forløb for sti og vejadgange - vejledende
- Højdekurver pr. 0,5 m
- Eksisterende læhegn, skal bevares
- Transportkorridor for vand i åben grøft
- Forslag til grøn korridor
- Geoteknisk boring
- Skovbyggelinje
- Eksisterende læhegn, ikke fredet

EKSISTERENDE LEDNINGER:

- Spildevandsledning
- Spildevandsledning, ude af drift
- Regnvandsledning
- Regnvandsledning, ude af drift
- Drænledning
- Telekabel
- Lysleder-/Fiberkabel
- Vandledning
- Vandledning, ude af drift
- Fjernvarme
- El
- El, ude af drift
- Transformestation

PROJETEREDE LEDNINGER:

- Spildevandsledning, projekteret ledning
- Regnvandsledning, projekteret ledning
- Forslag til tilslutningspunkt for spildevand
- Forslag til tilslutningspunkt for regnvand
- Tilslutningspunkt for klimavand

B10-P-TX-101 0

Aarhus Kommune
Arealudvikling

Byudvikling i Lisbjerg - Teknisk rådgivning
Grund B.10a, B.10c
Oversigtsplan - Projektgrundlag

Olof Palmes Allé 22
DK-8200 Aarhus N
Tlf. +45 5161 1000
Fax +45 5161 1001
www.ramboll.dk

Projektnr.: 1100047765	Mål: 1:500	Tegning nr.	Rev.
Konst./Tegn.: SLNI	Dato: 2025-10-07	B10-P-TX-101	0
Kontrol/Godk.: KNMO MNSF	Rev. dato:		

T-DCT-2025 16:30 ...Transport20211100047765 - Lisbjerg/CAD/03 Drawing/B10-P-TX-101

RAMBOLL