


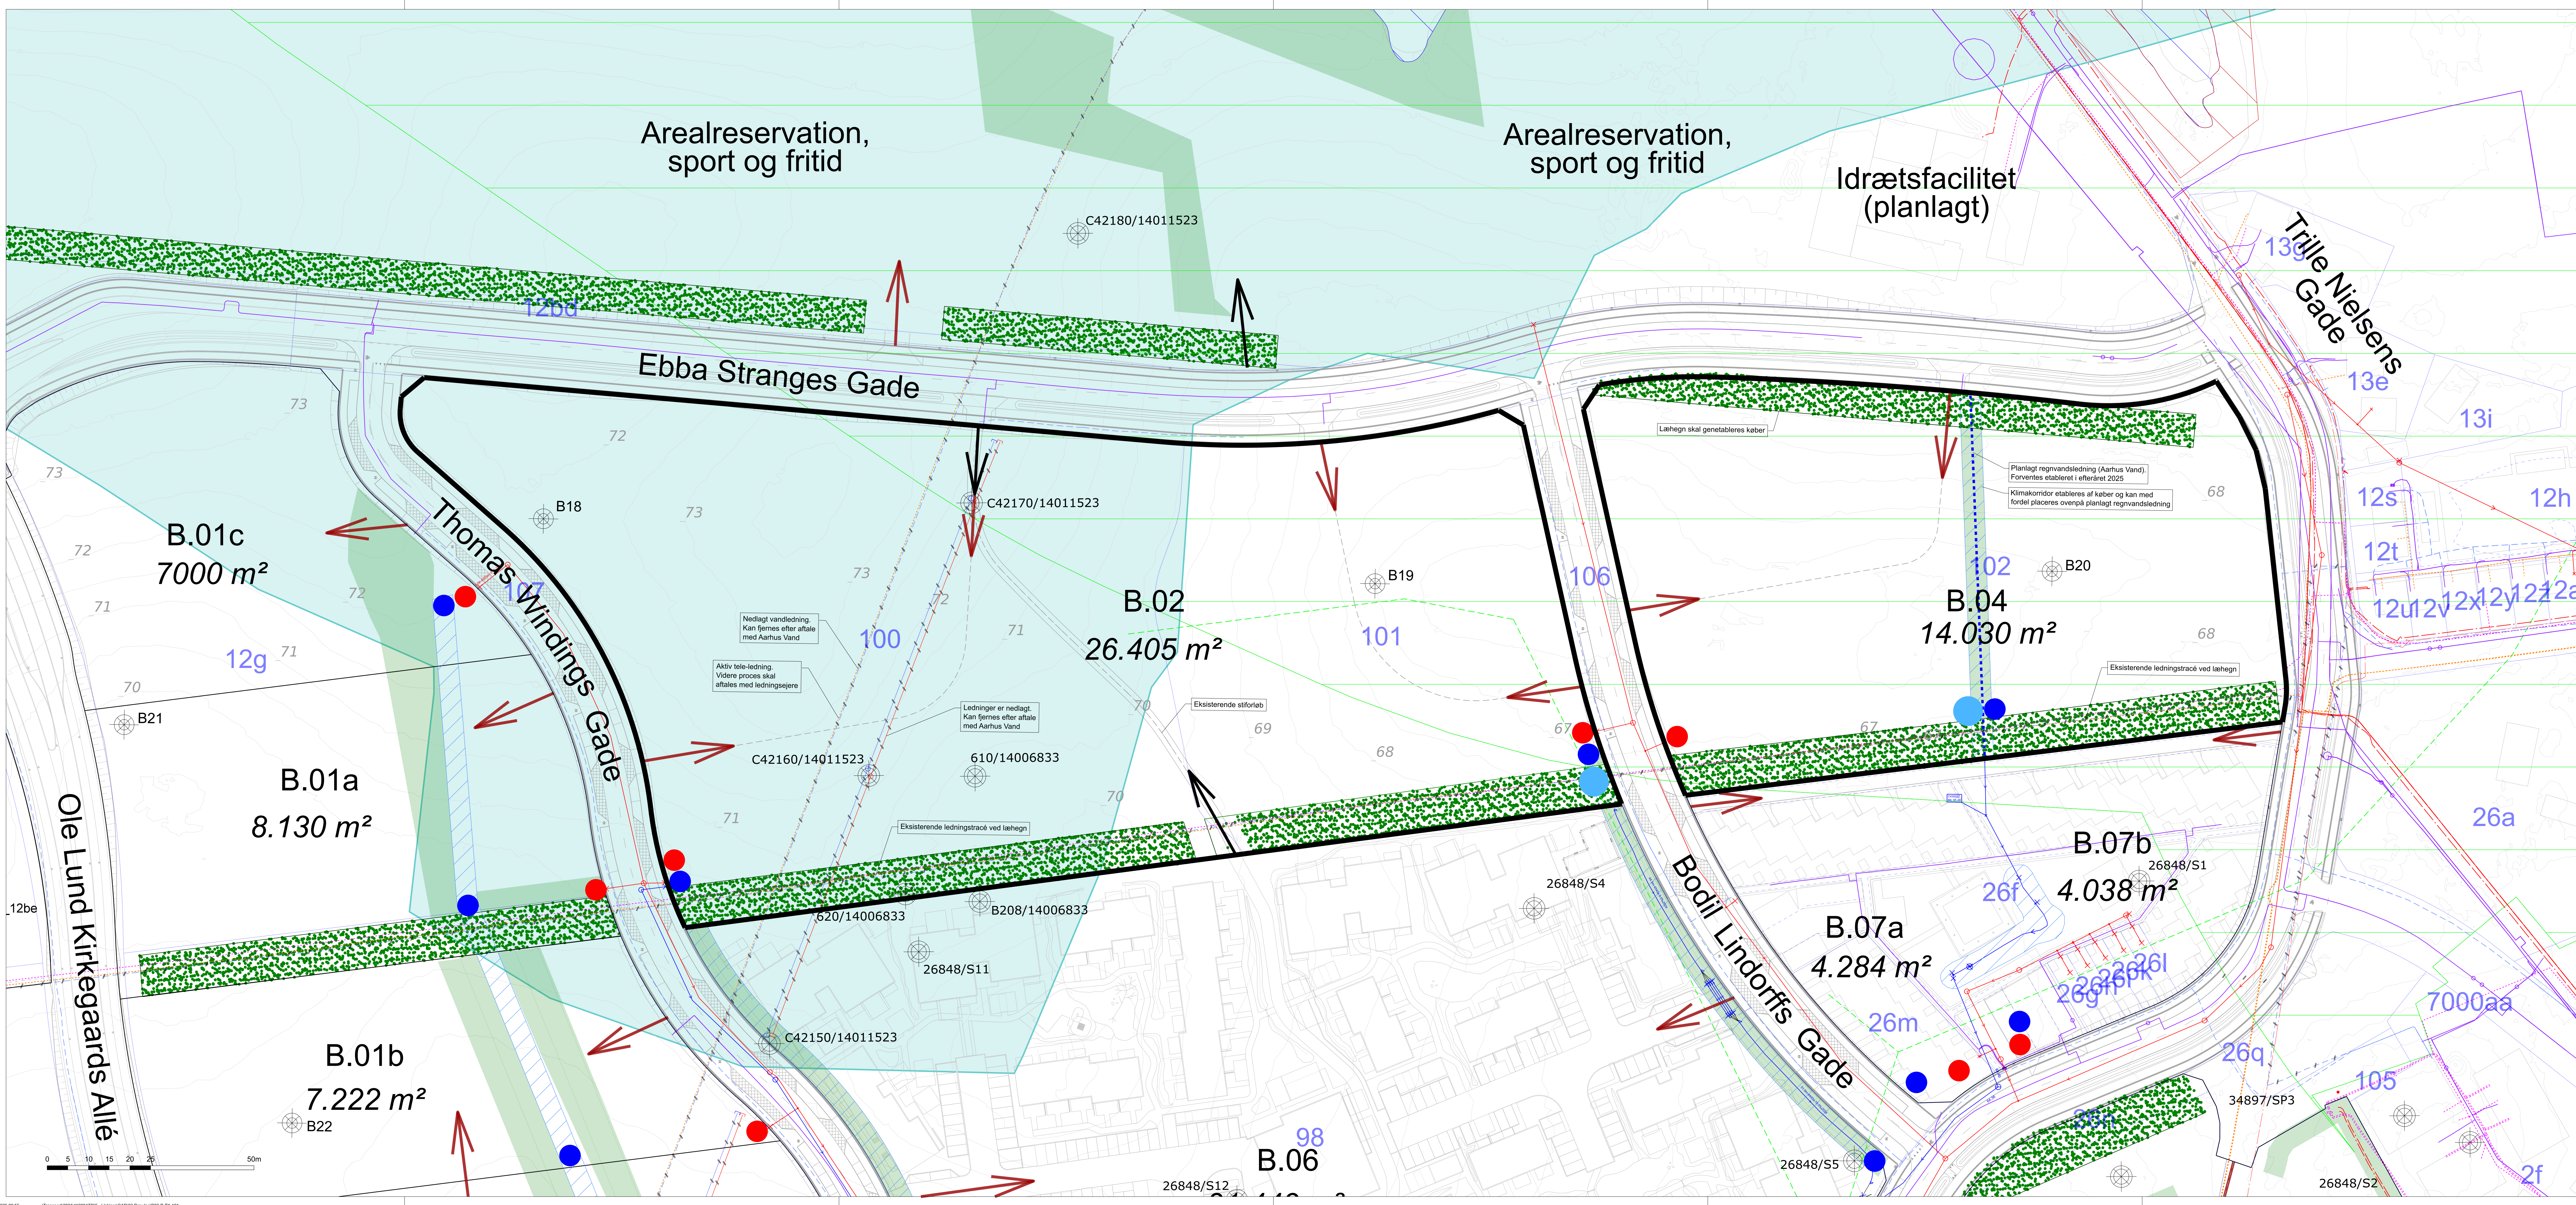

NOTE:

Denne tegning er kun til vejledende brug
Ubetydende mål er i meter (m)
Koordinatsystem: DKTM2

SIGNATURER:

- Grundkort
- Matrikelkort
- Arealafgrænsning og nummer
- Vejadgang til areal
- Stadgang til areal
- Forløb for sti og vejadgange - vejledende
- Højdekurver pr. 0,5 m
- Eksisterende læhegn, skal bevares
- Transportkorridor for vand i åben grøft
- Forslag til grøn korridor
- Geoteknisk boring
- Skovbyggelinje
- Konservationszone 2 omkring Kredsløb Energipark (Areal hvor åben-løb ledig bebyggelse vil blive udsat for støjbidrag højere end miljøgodkendelsens grænser)

EKSISTERENDE LEDNINGER:

- Spildevandsledning
- Spildevandsledning, ude af drift
- Regnvandsledning
- Regnvandsledning, ude af drift
- Drænlægning
- Telekabel
- Lysleder/Fiberkabel
- Vandledning
- Vandledning, ude af drift
- Fjernvarme

PROJETEREDE LEDNINGER:

- Spildevandsledning, projekteret ledning
- Regnvandsledning, projekteret ledning
- Forslag til tilslutningspunkt for spildevand
- Forslag til tilslutningspunkt for regnvand
- Tilslutningspunkt for klimavand

Aarhus Kommune
Arealudvikling

Byudvikling i Lisbjerg - Teknisk rådgivning
Grund B.02, B.04
Oversigtsplan - Projektgrundlag

RAMBOLL

Ole Palmes Allé 22
DK-8200 Aarhus N
Tlf: +45 5161 1000
Fax: +45 5161 1001
www.ramboll.dk

Projektnr.: 1100047765	Mål: 1:500	Tegning nr.:	Rev.:
Konsult/Tegnl.: SLNI	Dato: 2025-08-18		
Kontrol/Geol.: KNMO MNSF	Rev. dato:		

B02-P-TX-101 0