


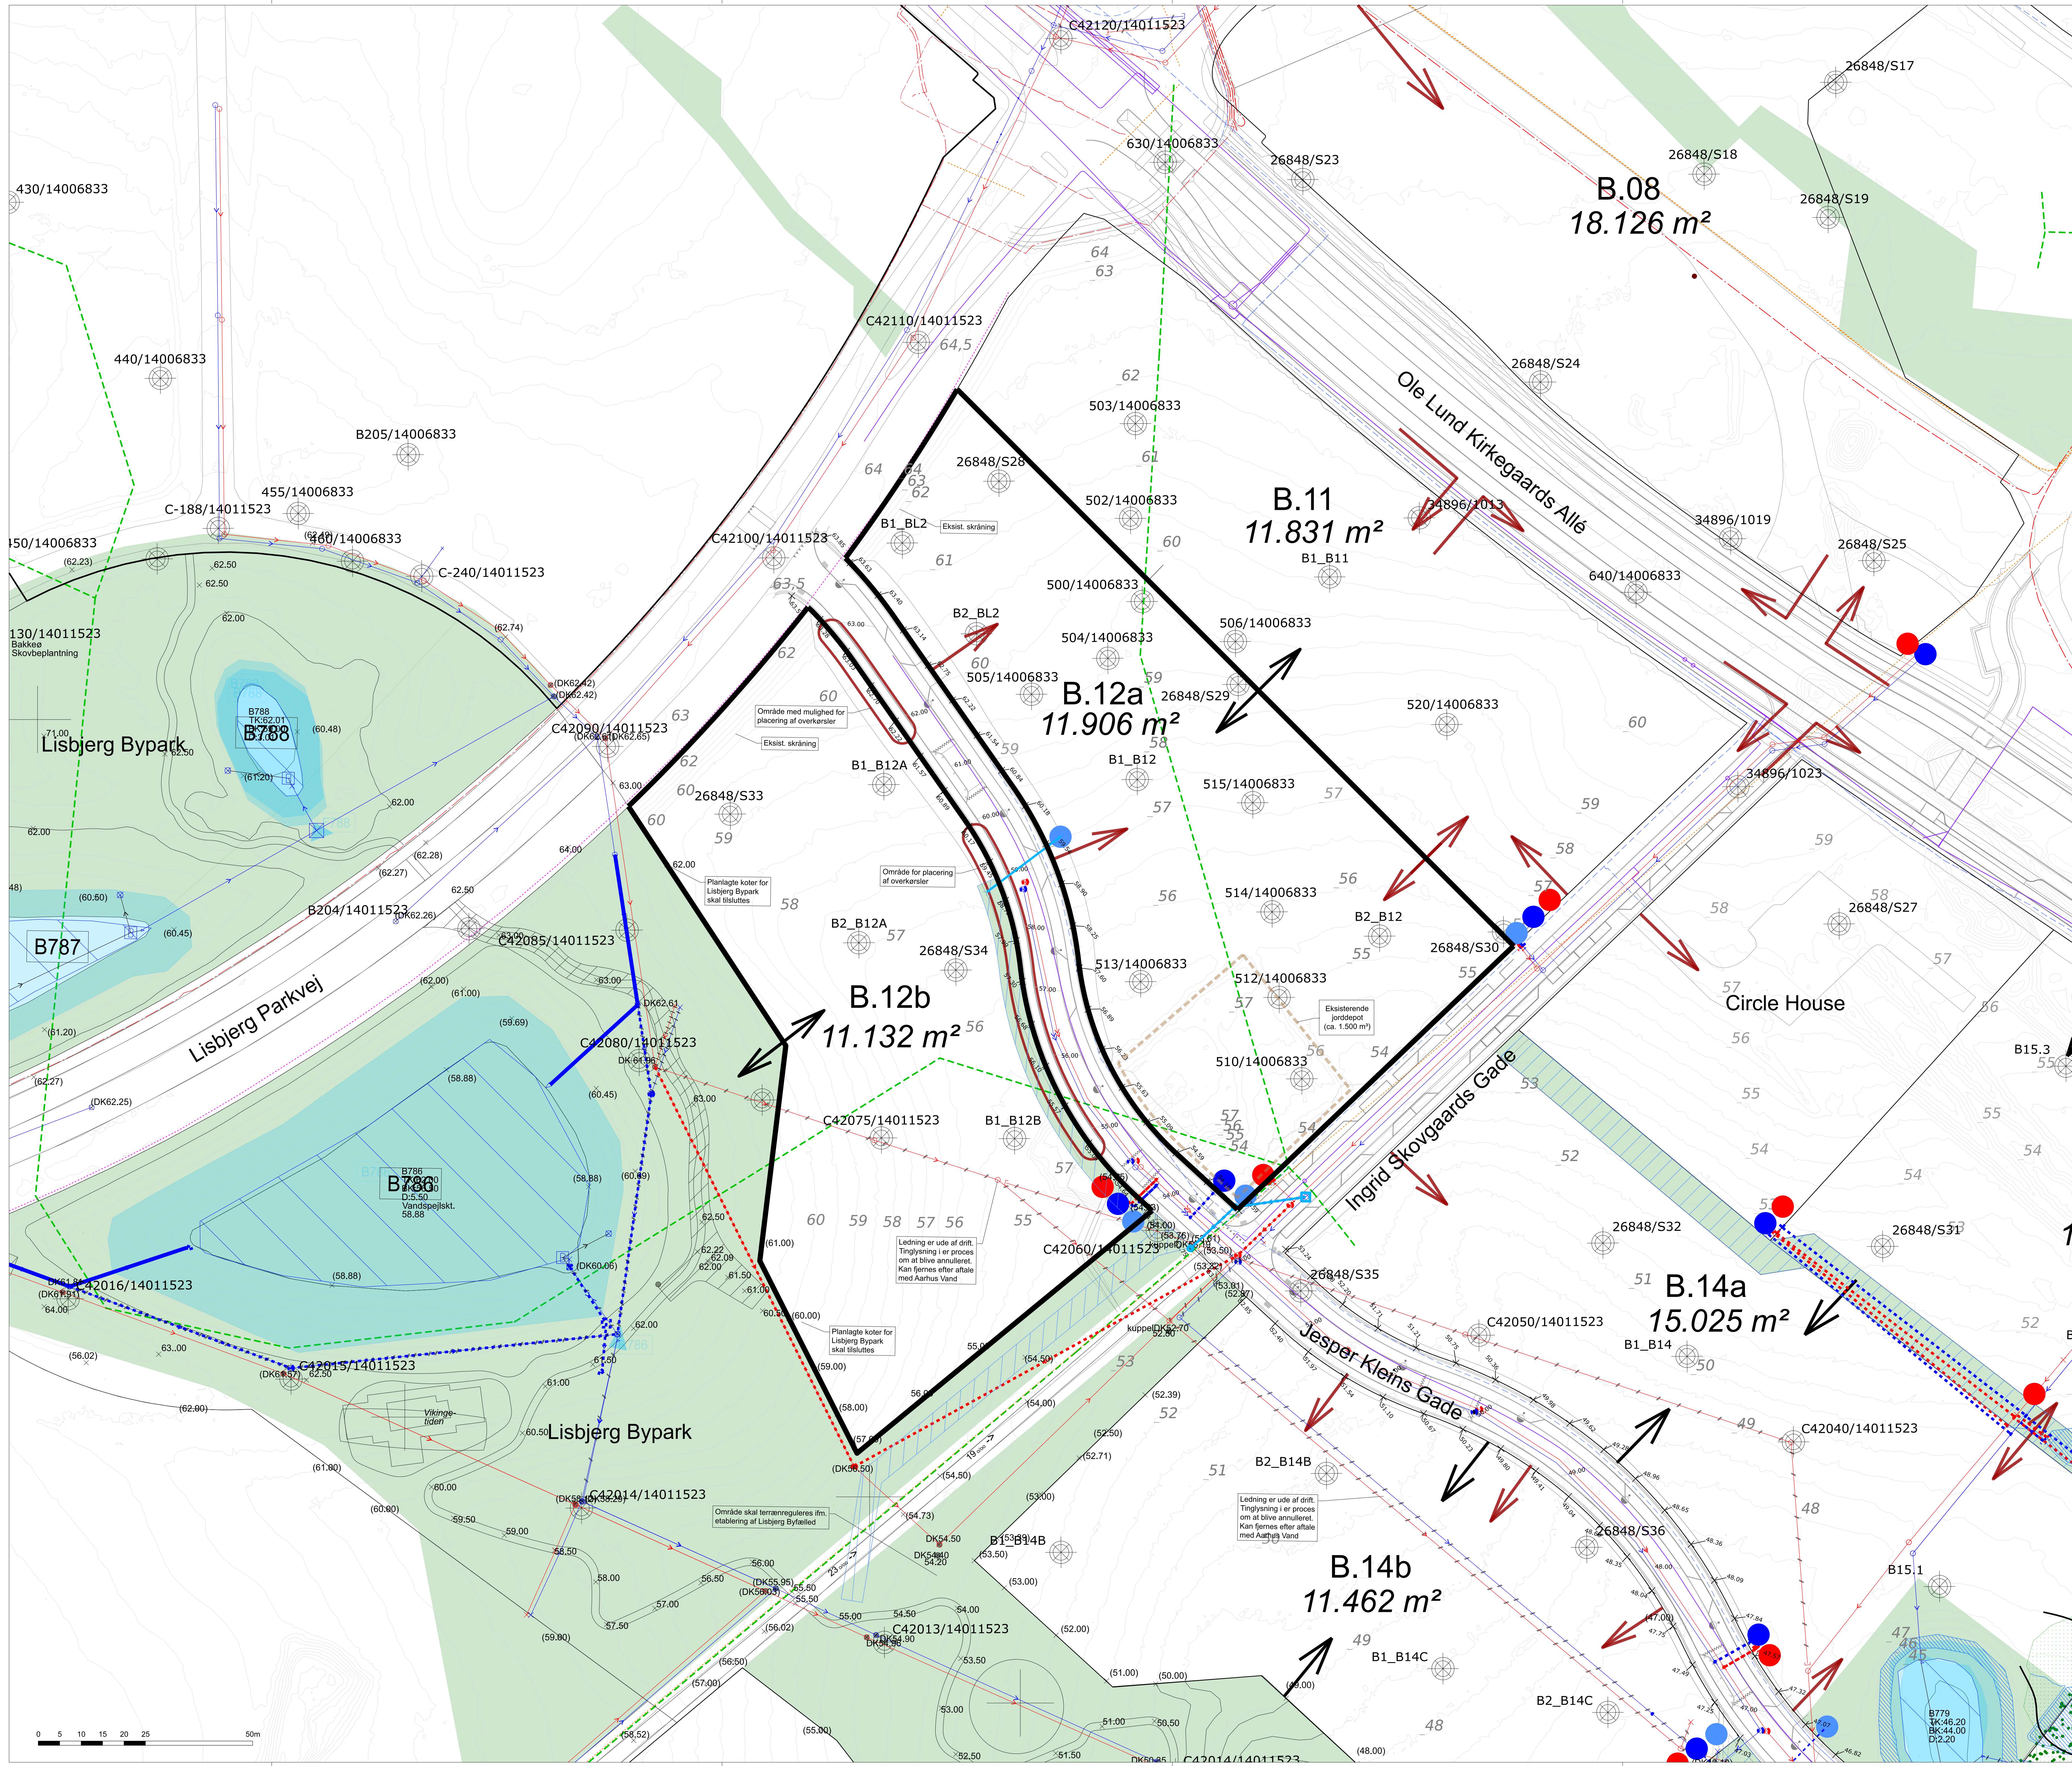

NOTE:

Denne tegning er kun til vejledende brug
Ubenaemt mål er i meter (m)
Koordinatsystem: DKTM2

SIGNATURER:

Grundkort

Arealafgrænsning og nummer

Område med mulighed for placering af vejadgange

Vejadgang til areal

Stadsgang til areal

Højdekurver pr. 0,5 m

Vejkoter i skel, Jesper Kleins Gade

Transportkorridor for vand i åben grøft

Forslag til grøn korridor

Geoteknisk boring

Planlagt beplantning

§3 Beskyttet natur, se

Eksisterende jorddepot, omtrentlig placering

EKSISTERENDE LEDNINGER:

Spildevandsledning

Spildevandsledning, ude af drift

Regnvandsledning

Regnvandsledning, ude af drift

Skybrudsledning

Dræningsledning

Telekabel

Lysleder-/Fiberkabel

Vandledning

Fjernvarme

PROJETEREDE LEDNINGER:

Spildevandsledning, projekteret ledning

Regnvandsledning, projekteret ledning

Forslag til tilslutningspunkt for spildevand

Forslag til tilslutningspunkt for regnvand

Forslag til tilslutningspunkt for kirkvand

Aarhus Kommune
Arealudvikling

Byudvikling i Lisbjerg - Teknisk rådgivning

Grund B.12a, B.12b

Oversigtsplan - Projektgrundlag

RAMBOLL

Chef Palme Alle 22
DK-8200 Aarhus N
TE: +45 5161 1000
Fax: +45 5161 1001
www.ramboll.dk

Projekto: 1100047765

Mak: 1:500

Tegning nr. 0

Rev. 0

Kontrol/Tegn: SLNI

Dato: 2026-04-20

Rev. dato:

Kontrol/Ged: KNMO SLNI