


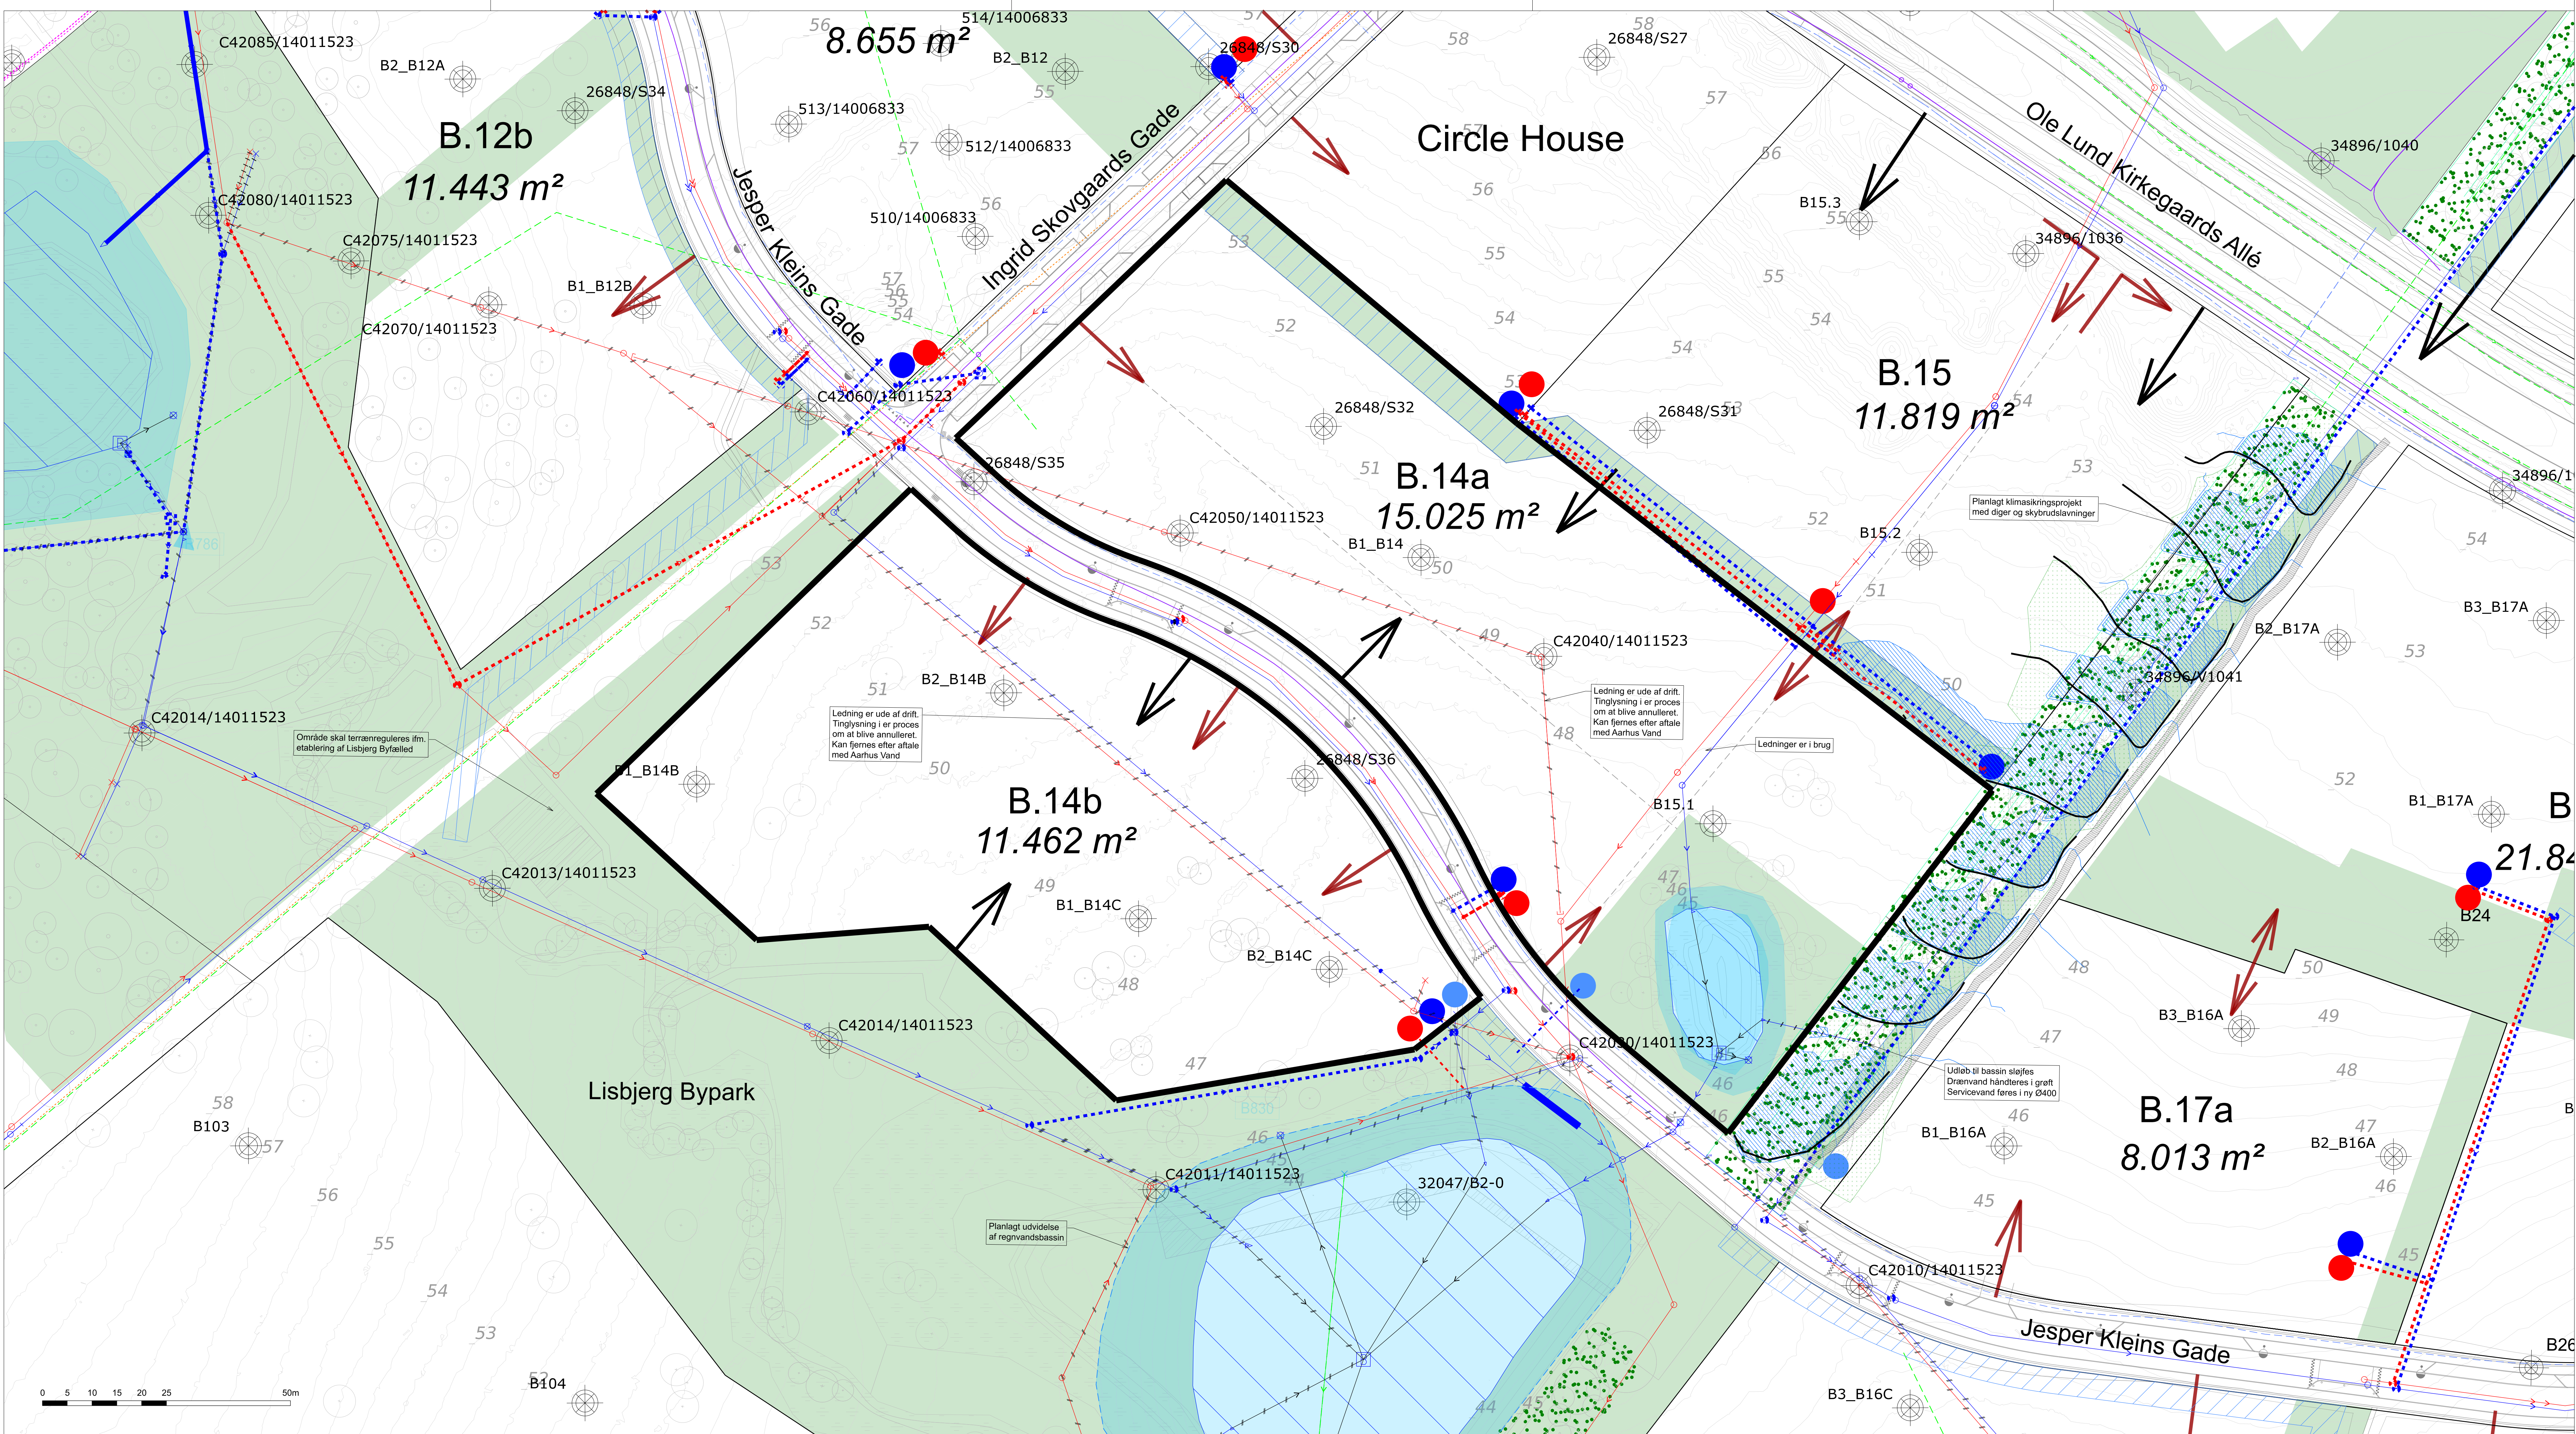

NOTE:

Denne tegning er kun til vejledende brug
Ubenaævnte mål er i meter (m)
Koordinatsystem: DKTM2

SIGNATURER:

- Grundkort
- Arealafgrænsning og nummer
- Vejdang til areal
- Stadgang til areal
- Højdekurver pr. 0,5 m
- Eksisterende læhegn, skal bevares
- Transportkorridor for vand i åben grøft
- Forslag til grøn korridor
- Geoteknisk boring
- Planlagt beplantning, Lisbjerg Byfælled
- §3 Beskyttet natur, se

EKSISTERENDE LEDNINGER:

- Spildevandsledning
- Spildevandsledning, ude af drift
- Regnvandsledning
- Regnvandsledning, ude af drift
- Drænlledning
- Telekabel
- Lysleder-/Fiberkabel
- Vandledning
- Fjernvarme

PROJETEREDE LEDNINGER:

- Spildevandsledning, projekteret ledning
- Regnvandsledning, projekteret ledning
- Forslag til tilslutningspunkt for spildevand
- Forslag til tilslutningspunkt for regnvand

PROJEKTET

Aarhus Kommune
Arealudvikling

Byudvikling i Lisbjerg - Teknisk rådgivning
Grund B.14a, B.14b
Oversigtsplan - Projektgrundlag

RAMBOLL
Ole Palmes Alle 22
DK-8200 Aarhus N
Tlf. +45 5161 1000
Fax +45 5161 1001
www.ramboll.dk

Projektnr.: 1100047765	Mål: 1:500	Tegning nr.	Rev.
Konstr./Tegn.: SLNI	Dato: 2025-08-18	B14-P-TX-101	0
Kontrol/Godk.: KNMO MNSF	Rev. dato:		