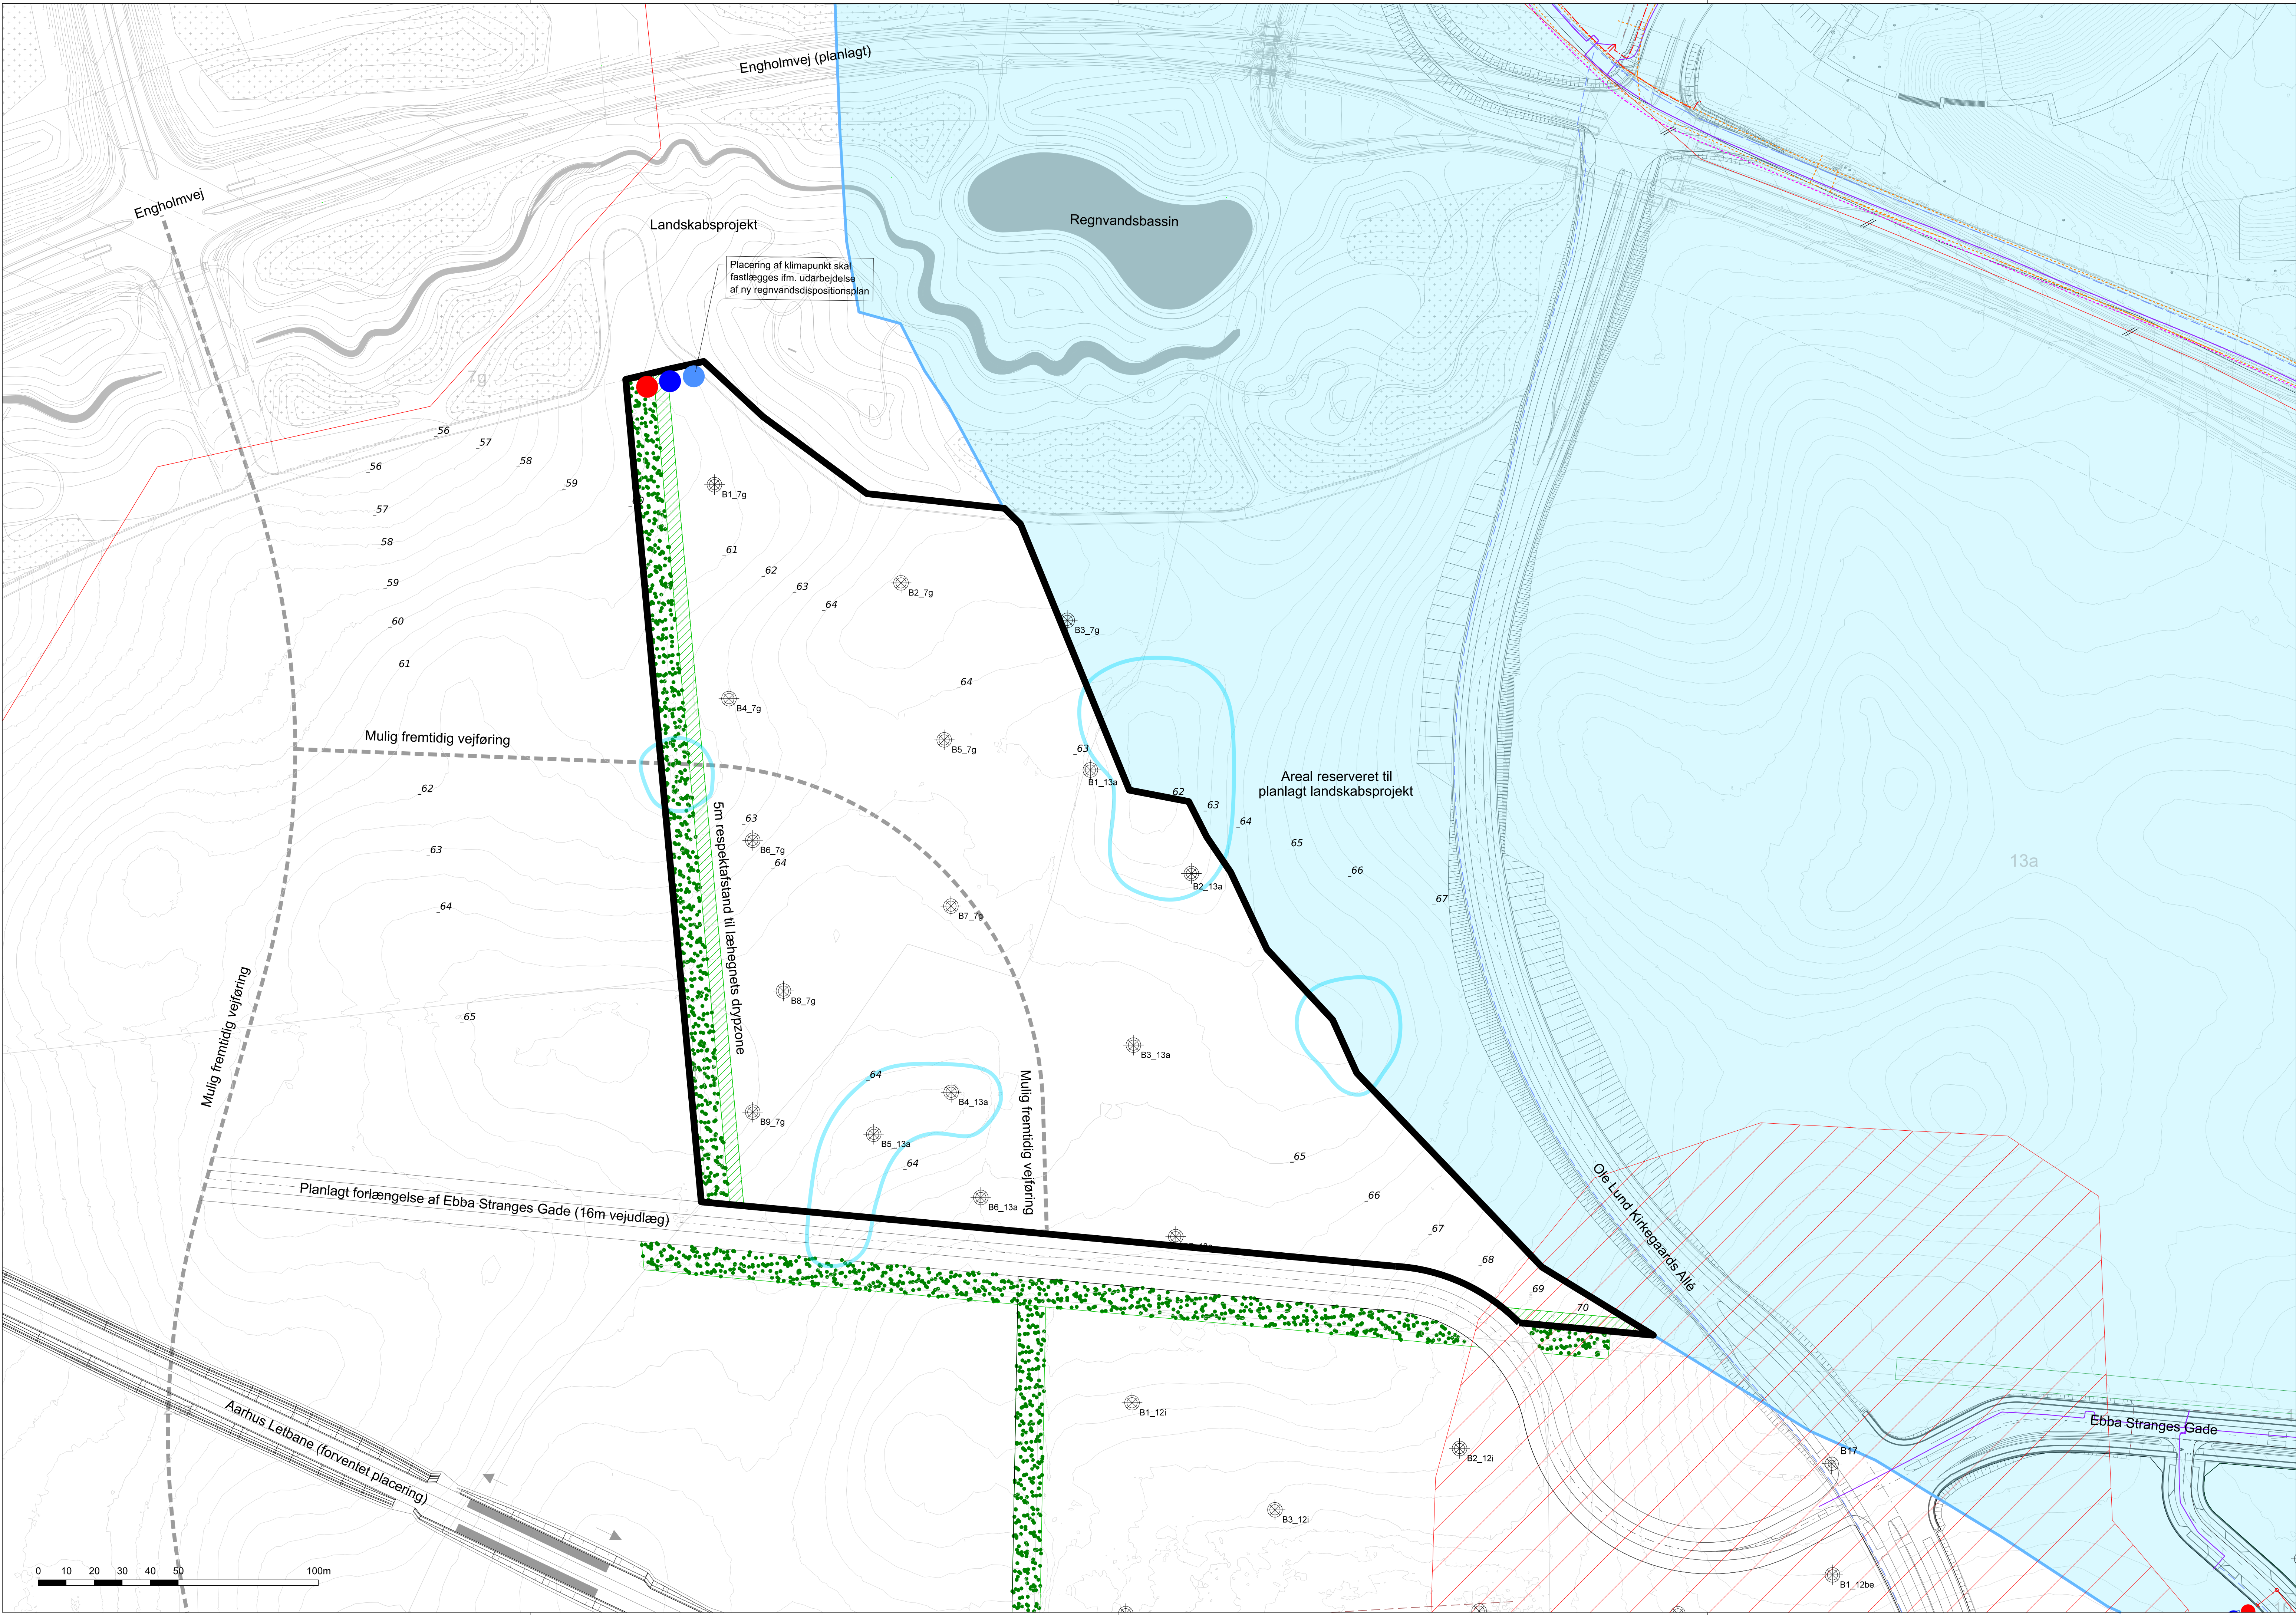


NOTE:
Ubenævnte mål er i meter (m)
Koordinatsystem: DKTM2
Planen indeholder ikke nødvendigvis alle signaturer

- SIGNATURER:
- B.01 Grundrids, arealafgrænsning og nummer
 - Situationsplan
 - Matrikelkort
 - Grundkort
 - Konsekvenszone II omkring Lisbjerg Energipark (støj)
 - Drikkevandsinteresser, Sårbare områder
 - Læhegn (omtrentlig placering)
 - 5m respektafstand til dryzone for læhegn (omtrentlig placering)
 - Mulig fremtidig vejføring (principliel placering)
 - Eksisterende niveaukurver pr. 0,5 m
 - Lavninger angivet på Høje Målebordsblade (historiske topografiske kort)
 - B5_7g Geoteknisk boring

- LEDNINGER:
- Spildevandsledning
 - Spildevandsledning, ude af drift
 - Regnvandsledning
 - Regnvandsledning, ude af drift
 - Drænledning
 - Telekabel
 - Lysleder/Fiberkabel
 - Vandledning
 - Fjernvarme
 - EI

- PROJETEREDE TILSLUTNINGSPUNKTER MV.:
- Forslag til tilslutningspunkt for spildevand
 - Forslag til tilslutningspunkt for regnvand
 - Forslag til tilslutningspunkt for klimavand

LIS-P-TX-S122 0



Aarhus Kommune
Arealudvikling

Byudvikling i Lisbjerg - Teknisk rådgivning
Oversigtsplan
Lisbjerg, Indre etape 2



Ole Palmes Alle 22
DK-8200 Aarhus N
Tlf. +45 5161 1000
Fax +45 5161 1001
www.ramboll.dk

Projektnr.:	1100047765	Mål:	1:1000	Tegning nr.	Rev.
Konst./Tegn.:	SLNI	Dato:	2025-09-02	LIS-P-TX-S122	0
Kontrol/Godk.:	KNMO MNSF	Rev. dato:			